


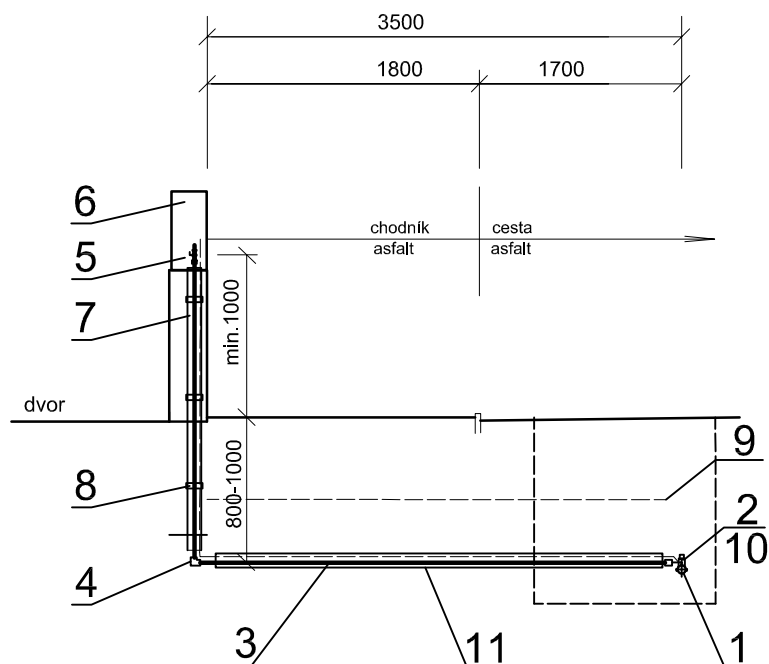

- 1 JESTVUJÚCI STL PLYNOVOD, PE d50, PN 80 kPa
- 2 PRÍPOJKOVÁ NAVRTÁVACIA ARMATÚRA DAA (Kit) D50/32 + OBJÍMKA MB 32
- 3 POTRUBIE PE100 d32x3,0 SDR11
- 4 ELEKTROTVAROVKOVÉ KOLENO 90° d32
- 5 HLAVNÝ UZÁVER PLYNU GUĽOVÝ KOHÚT DN25 S PRECHODOM NA PE SO VSUVKOU (MIN. 1 M NAD TERÉNOM)
- 6 PLASTOVÁ SKRINKA DRZ -DO STENY
- 7 OCHRANNÉ POTRUBIE PE d63, UKONČENÉ V SKRINKE
- 8 UPEVŇOVACIE OBJÍMKY
- 9 VÝSTRAŽNÁ FÓLIA
- 10 PREPOJENIE SIGNAL. VODIČA
- 11 OCHRANNÉ POTRUBIE PE d63,3,0 m

▽ PRED ZAČATÍM VÝKOPOVÝCH PRÁČ JE NUTNÉ PRIZVAŤ
PREVÁDZKOVATEĽOV PODZEMNÝCH INŽINIERSKÝCH SIETÍ
○ K VYTÝČENIU VEDENÍ

PROJEKTANT STAVBY	ZODP.PROJEKTANT	VYPRACOVALA	Ing. Gabriela Nováková GN - projekt kancelária Čerenčianska 22 979 01 Rimavská Sobota	
Ing.Barnabáš Máté	Ing. Gabriela Nováková			
INVESTOR Obec Čoltovo, okres Rožňava				
STAVBA REKONŠTRUKCIA OBECNÉHO DOMU PRE PODPORU PREDAJA MIESTNYCH PRODUKTOV	MIESTO parc.č 578/1, 93/2, k.ú. Čoltovo		DÁTUM	11/2017
			FORMÁT	2xA4
			ÚČEL	projekt pre stavebné konanie
OBSAH	PRIPOJOVACÍ PLYNOVOD D32 POZDĽŽNY REZ		MIERKA 1:100	Č.V. 02