


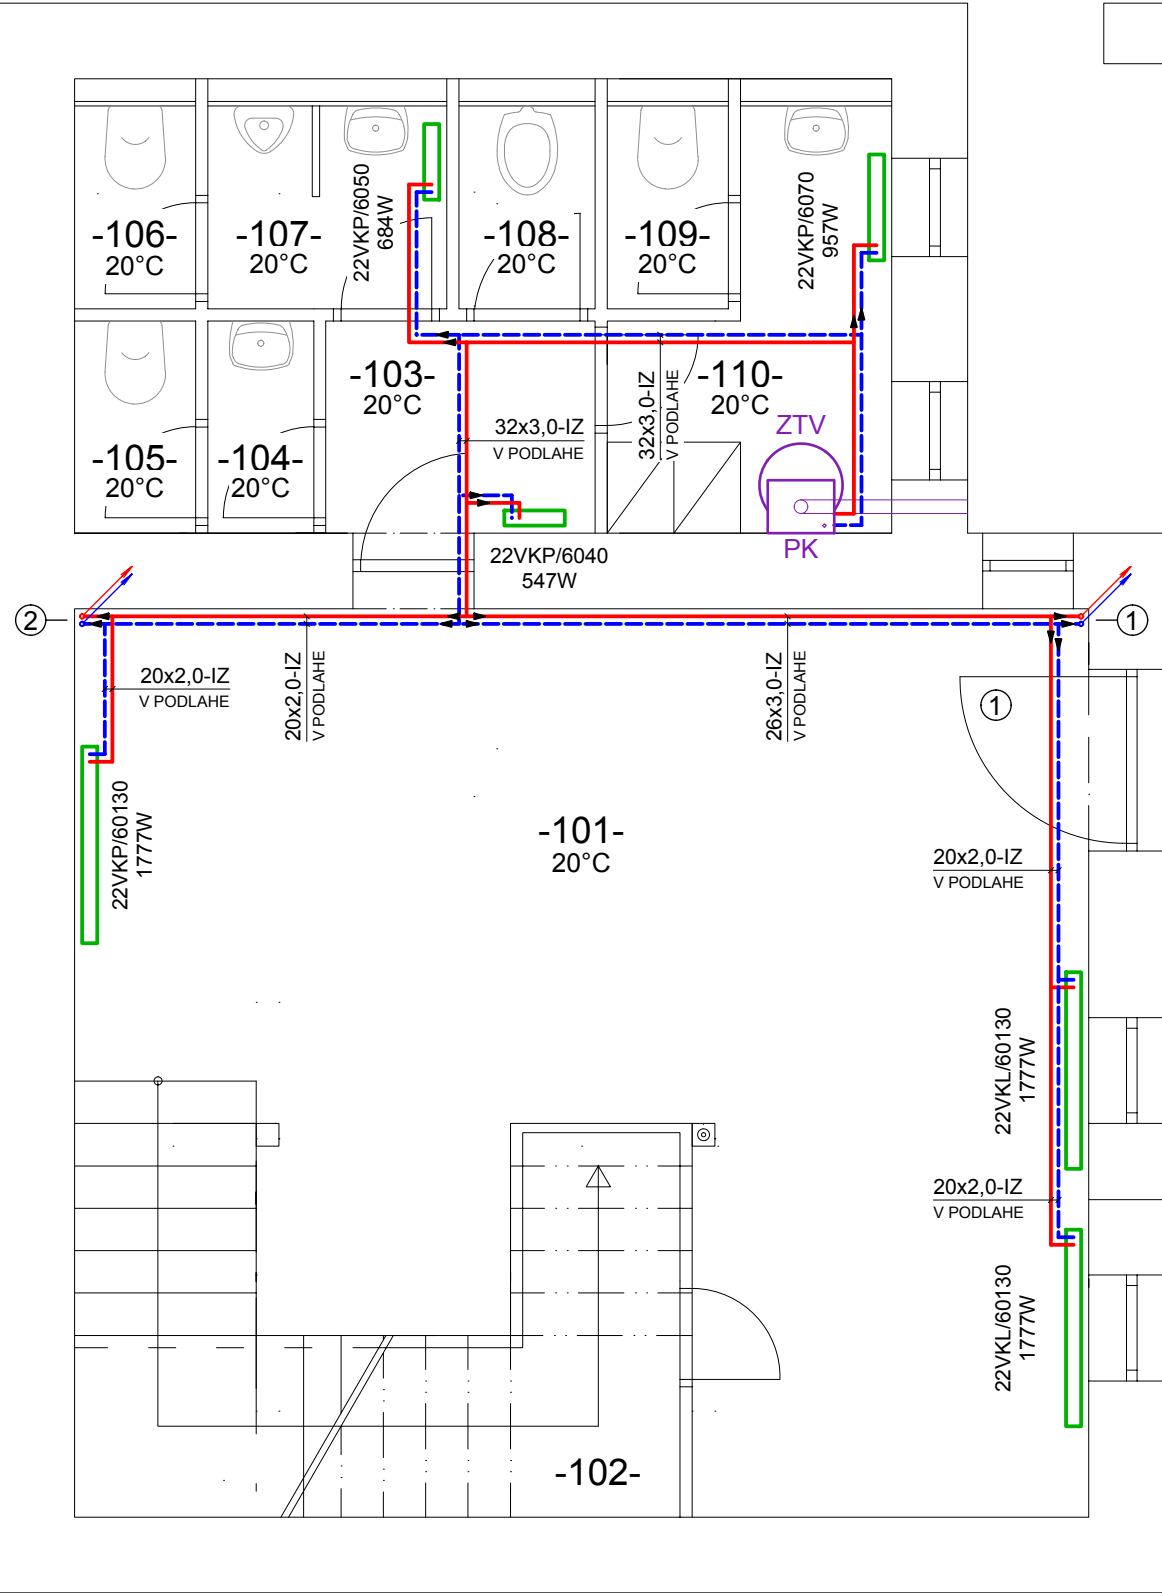

LEGENDA MIESTNOSTÍ

OZN. MIEST.	ÚČEL MIESTNOSTÍ	PLOCHA (m2)	PODLAHA	TEPLOTA (°C)
-101-	PREDAJŇA	33,60	KERAM. DLAŽBA	20
-102-	SKLAD	5,95	KERAM. DLAŽBA	20
-103-	CHODBA	2,49	KERAM. DLAŽBA	20
-104-	PREDSIEŇ - ŽENY	0,98	KERAM. DLAŽBA	20
-105-	WC ŽENY	1,12	KERAM. DLAŽBA	20
-106-	WC MUŽI	1,12	KERAM. DLAŽBA	20
-107-	PREDSIEŇ - MUŽI	2,21	KERAM. DLAŽBA	20
-108-	UPRATOVACIA MIESTNOSŤ	1,26	KERAM. DLAŽBA	20
-109-	WC ZAMESTNANCI	1,12	KERAM. DLAŽBA	20
-110-	ŠATŇA	4,11	KERAM. DLAŽBA	20

LEGENDA ZNAČENIA

- PRÍVODNÉ POTRUBIE VYKUROVACIEHO SYSTÉMU, IZOLOVANÉ PE TRUBICAMI MIN. HR. 20mm (T.S. 70/55°C)
- ZDROJ TEPLA - VYUKUROVACIE TELESO - POTRUBIE PLASTHLINÍK HERZ PE-RT
- VRATNÉ POTRUBIE VYKUROVACIEHO SYSTÉMU, IZOLOVANÉ PE TRUBICAMI MIN. HR. 20mm (T.S. 70/55°C)
- ZDROJ TEPLA - VYUKUROVACIE TELESO - POTRUBIE PLASTHLINÍK HERZ PE-RT
- REDUKCIA NA PRÍVODNOM/VRATNOM VYKUROVACOM POTRUBÍ
- 12

STÚPACIE POTRUBIE V. SYSTÉMU, POTRUBIE PLASTHLINÍK HERZ PE-RT, T.S. 55/70°C, VEDENÉ PRED STENOU
- PK

PLYNOVÝ KONDENZAČNÝ KOTOL - ZDROJ TEPLA A TEPLEJ VODY BUDERUS LOGAMAX PLUS GB072-24K, MENOVITÝ MODULAČNÝ VÝKONOVÝ ROZSAH 6,6-23,8 kW, INTEGROVANÉ OBEHOVÉ ČERPADLO, EXPANZNÁ NÁDOBA, TROJCESTNÝ VENTIL, ZOSTAVA OBSAHUJE AJ VYPÚŠŤACÍ LIEVIK SO SIFÓNOM STACIONÁRNY NEPRIAMO OHRIEVANÝ ZÁSOBNÍK NA TEPLÚ VODU BUDERUS LOGALUX S 120/5, OBJEM 120 l
- ZTV

INSTALOVANÝ TEPELNÝ VÝKON VYKUROVACIEHO TELESÁ
- 329W

VONKAJŠÍ ROZMER POTRUBIA (VNÚTORNÝ PRIEMER x HRÚBKA STENY) - IZOLOVANÉ PE TRUBICAMI
- 16,0x2,0-IZ

SPÔSOB VEDENIA POTRUBIA
- V PODLAHE

DOSKOVÉ VYKUROVACIE TELESO KORAD
- 22VKP/6040

DĹŽKA VYKUROVACIEHO TELESÁ (cm)
- VÝŠKA VYKUROVACIEHO TELESÁ (cm)
- SPÔSOB PRIPOJENIA VYKUROVACIEHO TELESÁ - VENTIL KOMPAKT, PRAVÉ
- POČET PRÍDAVNÝCH VYKUROVACÍCH PLÔCH
- POČET ZÁKLADNÝCH VYKUROVACÍCH PLÔCH

POZNÁMKY

- VŠETKY VYKUROVACIE TELESÁ VENTIL KOMPAKT INŠTALOVAŤ SO ZABUDOVANOU TERMOSTATICKOU VENTILOVOU VLOŽKOU HEIMEIER 4360 + TERMOSTATICKÚ HLAVICU HEIMEIER, NA VRATNÉ POTRUBIE PRIPOJOVACIU ARMETÚRU HERZ 3000 - PRIAME
- VŠETKY POTRUBNÉ ROZVODY SÚ VEDENÉ V DRÁŽKE V PODLAHE, PRÍPADNE POPRI STENE ALEBO POD STROPOM
- VYKUROVACIE ROZVODY JE POTREBNÉ IZOLOVAŤ PE TRUBICAMI HR. MIN 20 mm - PODROBNEJŠIE V TECHNICKEJ SPRÁVE ÚK
- PRI PRECHODE ROZVODU KONŠTRUKCIOU, ULOŽIŤ POTRUBIE DO CHRÁNIČKY

TÁTO PROJEKTOVÁ DOKUMENTÁCIA JE MAJETKOM PROJEKTANTA A NESMIE SA VYUŽÍVAŤ NA ÚČELY INEJ STAVBY ALEBO AKO SÚČASŤ INÉHO PROJEKTU BEZ SÚHLASU MAJITEĽA PROJEKTOVEJ DOKUMENTÁCIE

REKONŠTRUKCIA OBECNÉHO DOMU PRE PODPORU PREDAJA MIESTNYCH PRODUKTOV – OBEC ČOLTOVO.
rekonštrukcia

Diel - časť:	VYKUROVANIE		Sada:
Názov výkresu:	PÔDORYS 1.NP		

Zodp. projektant:	Ing. Barnabáš Máté	Dátum:	10/2017
Kontroloval:	Ing. Ladislav Ťažký, PhD.	Počet formátov:	2xA4
Kreslil:	Ing. Alexandra Ťažká	Mierka:	M 1:50
Miesto stavby:	Čoltovo, Okres Rožňava, č.p.: 93/38	Číslo výkresu:	01
Objednávateľ:	Obec Čoltovo		
Stupeň:	PpSP		