


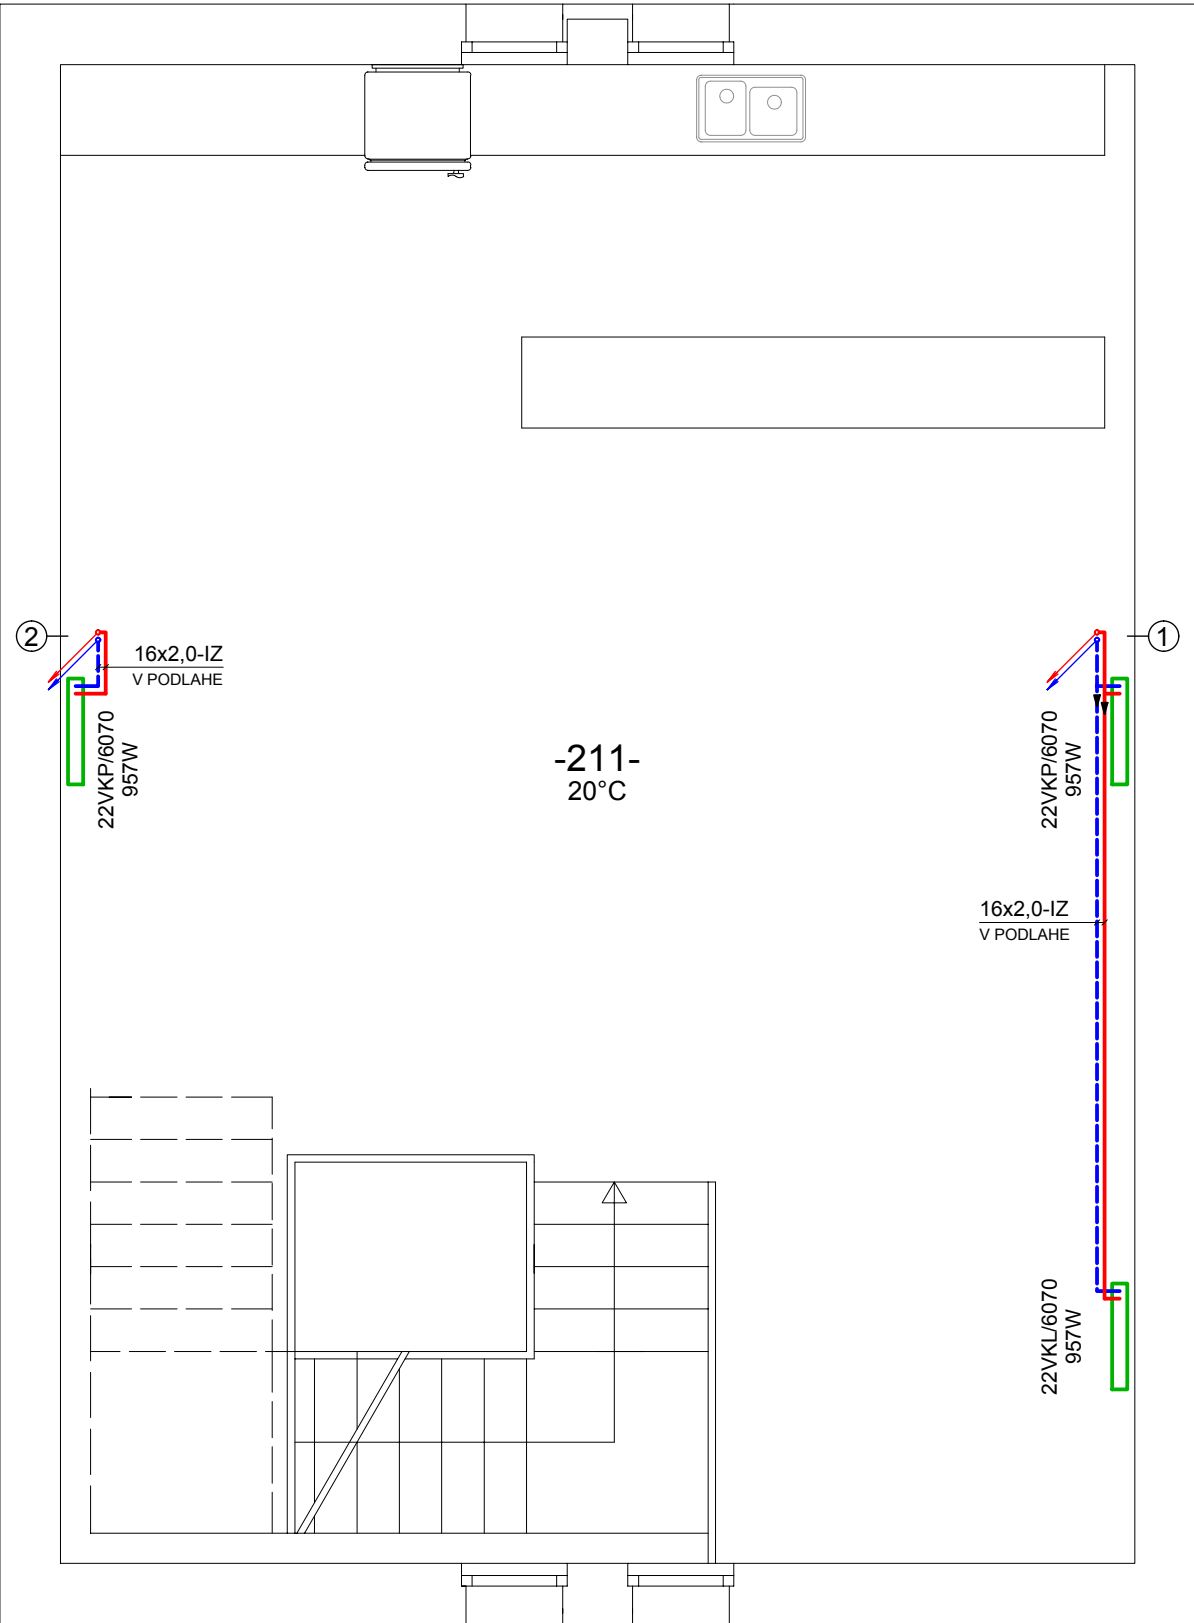

LEGENDA MIESTNOSTÍ

OZN. MIEST.	ÚČEL MIESTNOSTÍ	PLOCHA (m2)	PODLAHA	TEPLOTA (°C)
-211-	KAVIAREŇ	67,95	DREV. PAL. PODLAHA	20

LEGENDA ZNAČENIA

- PRÍVODNÉ POTRUBIE VYKUROVACIEHO SYSTÉMU, IZOLOVANÉ PE TRUBICAMI MIN. HR. 20mm (T.S. 70/55°C)
- ZDROJ TEPLA - VYUKUROVACIE TELESO - POTRUBIE PLASTHLINÍK HERZ PE-RT
- VRATNÉ POTRUBIE VYKUROVACIEHO SYSTÉMU, IZOLOVANÉ PE TRUBICAMI MIN. HR. 20mm (T.S. 70/55°C)
- ZDROJ TEPLA - VYUKUROVACIE TELESO - POTRUBIE PLASTHLINÍK HERZ PE-RT
- REDUKCIA NA PRÍVODNOM/VRATNOM VYKUROVACOM POTRUBÍ
- 12

STÚPACIE POTRUBIE V. SYSTÉMU, POTRUBIE PLASTHLINÍK HERZ PE-RT, T.S. 55/70°C, VEDENÉ PRED STENOU
- 329W

INSTALOVANÝ TEPELNÝ VÝKON VYKUROVACIEHO TELESÁ
- 16,0x2,0-IZ
V PODLAHE

VONKAJŠÍ ROZMER POTRUBIA (VNÚTORNÝ PRIEMER x HRÚBK A STENY) - IZOLOVANÉ PE TRUBICAMI
SPÔSOB VEDENIA POTRUBIA
- 22VKP/6040

DOSKOVÉ VYKUROVACIE TELESO KORAD
- DĹŽKA VYKUROVACIEHO TELESÁ (cm)
- VÝŠKA VYKUROVACIEHO TELESÁ (cm)
- SPÔSOB PRIPOJENIA VYKUROVACIEHO TELESÁ - VENTIL KOMPAKT, PRAVÉ
- POČET PRÍDAVNÝCH VYKUROVACÍCH PLÔCH
- POČET ZÁKLADNÝCH VYKUROVACÍCH PLÔCH

POZNÁMKY

- VŠETKY VYKUROVACIE TELESÁ VENTIL KOMPAKT INŠTALOVAŤ SO ZABUDOVANOU TERMOSTATICKOU VENTILOVOU VLOŽKOU HEIMEIER 4360 + TERMOSTATICKÚ HLAVICU HEIMEIER, NA VRATNÉ POTRUBIE PRIPOJOVACIU ARMETÚRU HERZ 3000 - PRIAME
- VŠETKY POTRUBNÉ ROZVODY SÚ VEDENÉ V DRÁŽKE V PODLAHE, PRÍPADNE POPRI STENE ALEBO POD STROPOM
- VYKUROVACIE ROZVODY JE POTREBNÉ IZOLOVAŤ PE TRUBICAMI HR. MIN 20 mm - PODROBNEJŠIE V TECHNICKEJ SPRÁVE ÚK
- PRI PRECHODE ROZVODU KONŠTRUKCIOU, ULOŽIŤ POTRUBIE DO CHRÁNIČKY

TÁTO PROJEKTOVÁ DOKUMENTÁCIA JE MAJETKOM PROJEKTANTA A NESMIE SA VYUŽÍVAŤ NA ÚČELY INEJ STAVBY ALEBO AKO SÚČASŤ INÉHO PROJEKTU BEZ SÚHLASU MAJITEĽA PROJEKTOVEJ DOKUMENTÁCIE

REKONŠTRUKCIA OBECNÉHO DOMU PRE PODPORU PREDAJA MIESTNYCH PRODUKTOV – OBEC ČOLTOVO.
rekonštrukcia

Diel - časť:	VYKUROVANIE		Sada:
Názov výkresu:	PÔDORYS 2.NP		

Zodp. projektant:	Ing. Barnabáš Máté	Dátum:		10/2017
Kontroloval:	Ing. Ladislav Ťažký, PhD.	Počet formátov:	2xA4	
Kreslil:	Ing. Alexandra Ťažká	Mierka:	M 1:50	
Miesto stavby:	Čoltovo, Okres Rožňava, č.p.: 93/38	Číslo výkresu:	02	
Objednávateľ:	Obec Čoltovo			
Stupeň:	PpSP			