


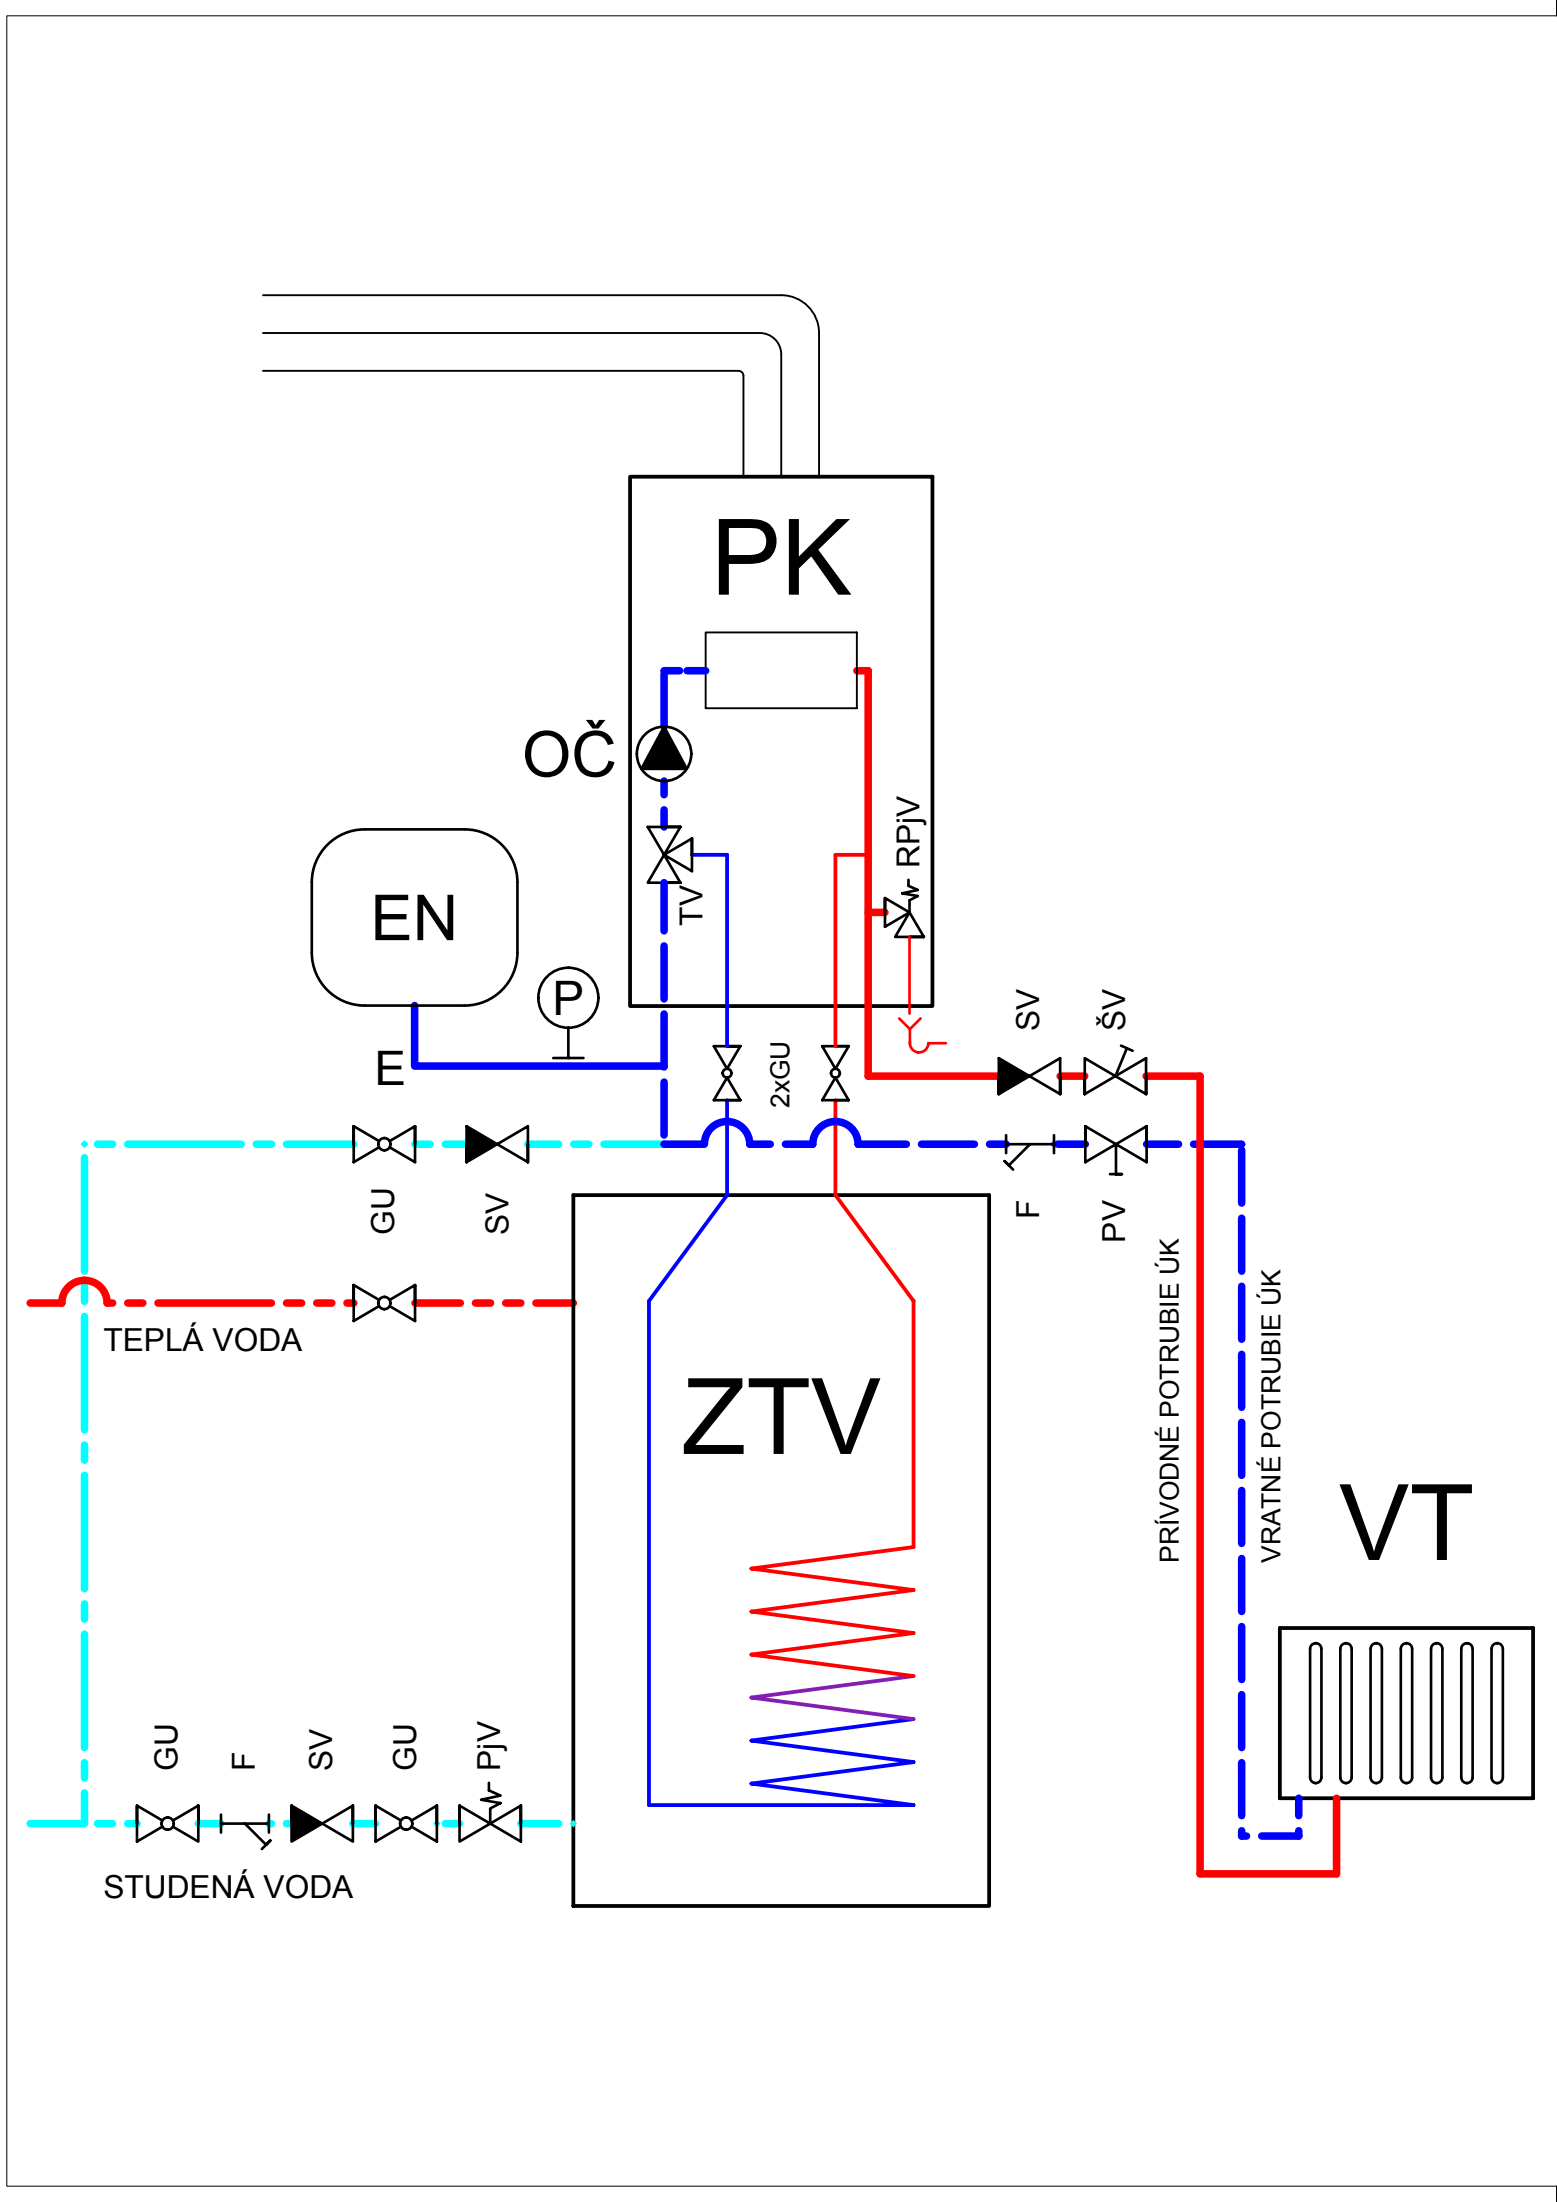

LEGENDA MIESTNOSTÍ

PK	PLYNOVÝ KONDENZAČNÝ KOTOL - ZDROJ TEPLA A TEPLEJ VODY BUDERUS LOGAMAX PLUS GB072-24K, MENOVITÝ MODULAČNÝ VÝKONOVÝ ROZSAH 6,6-23,8 kW, INTEGROVANÉ OBEHOVÉ ČERPADLO, EXPANZNÁ NÁDOBA, TROJCESTNÝ VENTIL, ZOSTAVA OBSAHUJE AJ VYPÚŠŤACÍ LIEVIK SO SIFÓNOM
ZTV	STACIONÁRNY NEPRIAMO OHRIEVANÝ ZÁSOBNÍK NA TEPLÚ VODU BUDERUS LOGALUX S 120/5, OBJEM 120 l
EN	TLAKOVÁ EXPANZNÁ NÁDOBA S MEMBRÁNOU - VIĎ POZNÁMKY
E	EXPANZNÉ POTRUBIE
OČ	OBEHOVÉ ČERPADLO, SÚČASŤ KOTLA
ŠV	ŠIKMÝ VENTIL HERZ
SV	SPÄTNÝ VENTIL HERZ
F	FILTER HERZ
PV	PRIAMY UZATVÁRACÍ A REGULAČNÝ VENTIL HERZ
GU	GULOVÝ UZÁVER PRIAMY HERZ
PjV	POISTNÝ VENTIL PRIAMY HERZ
TV	TROJCESTNÝ VENTIL
RPjV	ROHOVÝ POISTNÝ VENTIL S VYPUSTENÍM
Ⓟ	MANOMETER

POZNÁMKY

- EXPANZNÁ NÁDOBA S OBJEMOM 12 l JE SÚČASŤOU KOTLA
- DOPLNKOVÁ EXPANZNÁ NÁDRŽ NIE JE DIMENZOVANÁ, PRÍPADE POTREBY NADIMENZOVAŤ A NAPOJIŤ NA VYKUROVACÍ SYSTÉM
- IZBOVÝ TERMOSTAT A VONKAJŠÍ SNÍMAČ TEPLOTY NAPOJIŤ NA VYKUROVACÍ SYSTÉM
- KOTOL NAPOJIŤ NA ODŤAH SPALÍN - KONCENTRICKÝ DYMOVOD
- VYKUROVACIE TELESÁ SÚ DIMENZOVANÉ PRE TEPLOTNÝ SPÁD 75/55°C
- PRI PRECHODE ROZVODU KONŠTRUKCIOU, ULOŽIŤ POTRUBIE DO CHRÁNIČKY
- ODVOD KONDENZÁTU Z KOTLA A POISTNÝ VENTIL ZÁSOBNÍKOVÉHO OHRIEVAČA VODY MUSÍ BYŤ NAPOJENÝ NA KANALIZÁCIU CEZ VYPÚŠŤACÍ LIEVIK SO SIFÓNOM - ODPAD Z POISTNÝCH VENTILOV MUSÍ BYŤ OPTICKY KONTROLOVATELNÝ

TÁTO PROJEKTOVÁ DOKUMENTÁCIA JE MAJETKOM PROJEKTANTA A NESMIE SA VYUŽÍVAŤ NA ÚČELY INEJ STAVBY ALEBO AKO SÚČASŤ INÉHO PROJEKTU BEZ SÚHLASU MAJITEĽA PROJEKTOVEJ DOKUMENTÁCIE

REKONŠTRUKCIA OBECNÉHO DOMU PRE PODPORU PREDAJA MIESTNYCH PRODUKTOV – OBEC ČOLTOVO.
rekonštrukcia

Diel - časť:	VYKUROVANIE		Sada:
Názov výkresu:	SCHÉMA ZAPOJENIA KOTLA		

Zodp. projektant:	Ing. Barnabáš Máté	Dátum:		10/2017
Kontroloval:	Ing. Ladislav Ťažký, PhD.	Počet formátov:	2xA4	
Kreslil:	Ing. Alexandra Ťažká	Mierka:	M 1:10	
Miesto stavby:	Čoltovo, Okres Rožňava, č.p.: 93/38	Číslo výkresu:	03	
Objednávateľ:	Obec Čoltovo			
Stupeň:	PpSP			