


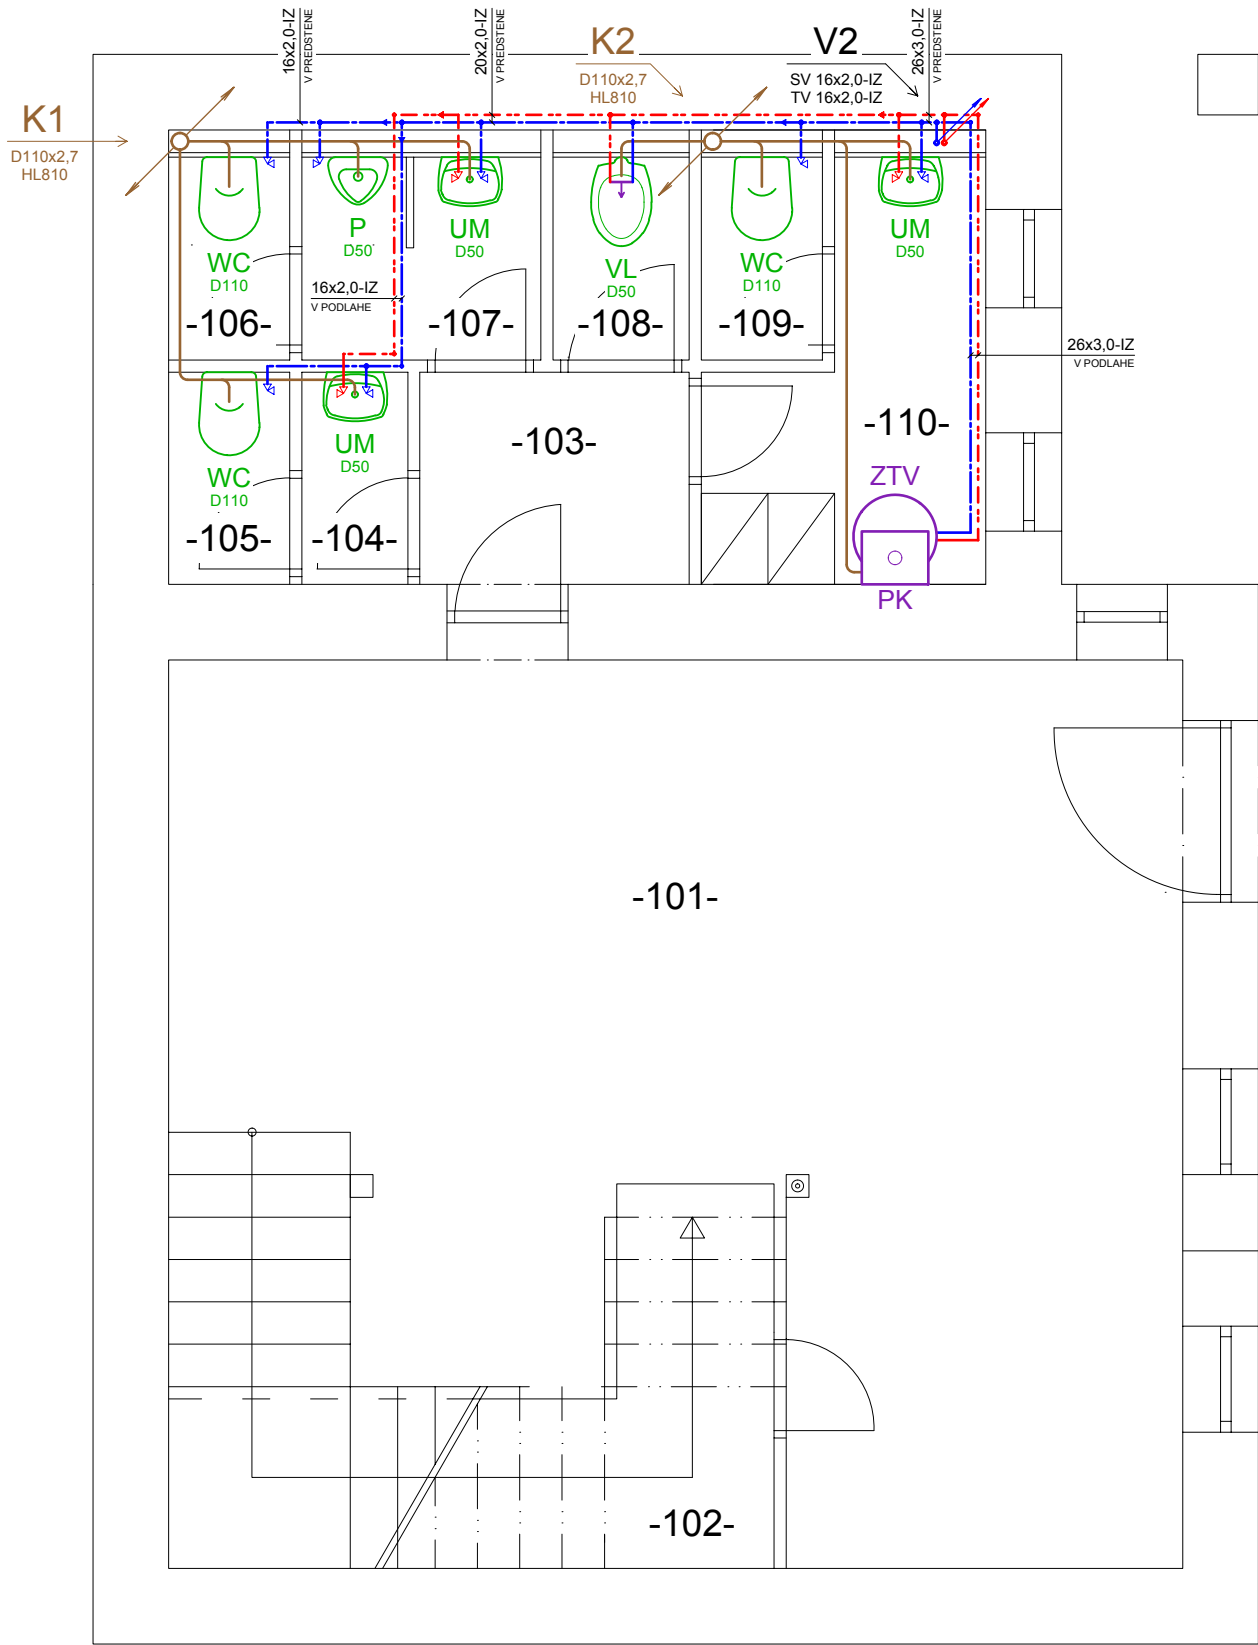

POZNÁMKY

- POISTNÉ VENTILY MUSÍ BYŤ NAPOJENÝ NA KANALIZÁCIU CEZ VYPÚŠŤACÍ LIEVİK SO SIFÓNOM - ODPAD Z POISTNÝCH VENTILOV MUSÍ BYŤ OPTICKY KONTROLOVATELNÝ
- POTRUBIE V PODLAHE A STENE MUSÍ BYŤ OBALENÉ PRUŽNOU ISOLÁCIU NA ZABEZPEČENIE VOLNÉHO POHYBU VPLYVOM TEPLOTNEJ ROZŤAŽNOSTI; POTRUBIE V PODLAHE BUDE V PRÍPADE PODLAHOVÉHO VYKUROVANIA ULOŽENÉ POD VYKUROVANÍM ODDELENÉ DILATÁCIU
- KANALIZAČNÉ STUPAČKY IDÚCE V OBYTNÝCH MIESTNOSTIACH TREBA ZVUKOVO ISOLOVAŤ, V PRÍPADE VYHOTOVYŤ ZO ŠPECIÁLNEHO ZVUKOTESNÉHO POTRUBIA
- VŠETKY POTRUBIA ISOLOVAŤ ISOLÁCIU MIRELON PODĽA NORIEM A PREDPISOV - VIĎ. TECHNICKÁ SPRÁVA PROFESIE ZTI

LEGENDA MIESTNOSTÍ

OZN. MIEST.	ÚČEL MIESTNOSTÍ	PLOCHA (m2)	PODLAHA
-101-	PREDAJŇA	33,60	KERAM. DLAŽBA
-102-	SKLAD	5,95	KERAM. DLAŽBA
-103-	CHODBA	2,49	KERAM. DLAŽBA
-104-	PREDSIEŇ - ŽENY	0,98	KERAM. DLAŽBA
-105-	WC ŽENY	1,12	KERAM. DLAŽBA
-106-	WC MUŽI	1,12	KERAM. DLAŽBA
-107-	PREDSIEŇ - MUŽI	2,21	KERAM. DLAŽBA
-108-	UPRATOVACIA MIESTNOSŤ	1,26	KERAM. DLAŽBA
-109-	WC ZAMESTNANCI	1,12	KERAM. DLAŽBA
-110-	ŠATŇA	4,11	KERAM. DLAŽBA

LEGENDA ZARIAĎOVACÍCH PREDMETOV

OZN.	POPIS	KS
WC	STOJATÁ WC MISA KOLO REKORD, HLĎOKÉ SPLACHOVANIE, ODPAD HORIZONTÁLNY PRIPOJOVACIE KOLENO PE-HD D110, 1x ROHOVÝ GULOVÝ UZÁVER DN15	3
UM	UMÝVADLO KOLO REKORD, STOJANČEKOVÁ ZMIEŠAVACIA BATÉRIA, ZÁPACHOVÁ UZÁVIERKA D50, 2x ROHOVÝ GULOVÝ UZÁVER DN15	3
P	STOJATÝ PISOÁR KOLO, PRIPOJOVACIE KOLENO PE-HD D50, ZÁPACHOVÁ UZÁVIERKA D50, 1x ROHOVÝ GULOVÝ UZÁVER DN15	1
VL	VÝLEVKA KOLO BOSTON, NÁSTENNÁ ZMIEŠAVACIA BATÉRIA, ZÁPACHOVÁ UZÁVIERKA D50	1
HL810	SADA VETRACEJ HLAVICE, D110	2

LEGENDA ZNAČENIA

TÁTO PROJEKTOVÁ DOKUMENTÁCIA JE MAJETKOM PROJEKTANTA A NESMIE SA VYUŽÍVAŤ NA ÚČELY INEJ STAVBY ALEBO AKO SÚČASŤ INÉHO PROJEKTU BEZ SÚHLASU MAJITEĽA PROJEKTOVEJ DOKUMENTÁCIE

REKONŠTRUKCIA OBEČNÉHO DOMU PRE PODPORU PREDAJA MIESTNYCH PRODUKTOV – OBEČ ČOLTVO.
rekonštrukcia

Diel - časť:	ZDRAVOTECHNIKA		Sada:
Názov výkresu:	PÔDORYS 1.NP		

Zodp. projektant:	Ing. Barnabáš Máté	Dátum:		10/2017
Kontroloval:	Ing. Ladislav Ťažký, PhD.	Počet formátov:	2xA4	
Kreslil:	Ing. Alexandra Ťažká	Mierka:	M 1:50	
Miesto stavby:	Čoltovo, Okres Rožňava, č.p.: 93/38	Číslo výkresu:	02	
Objednávateľ:	Obec Čoltovo			
Stupeň:	PpSP			