


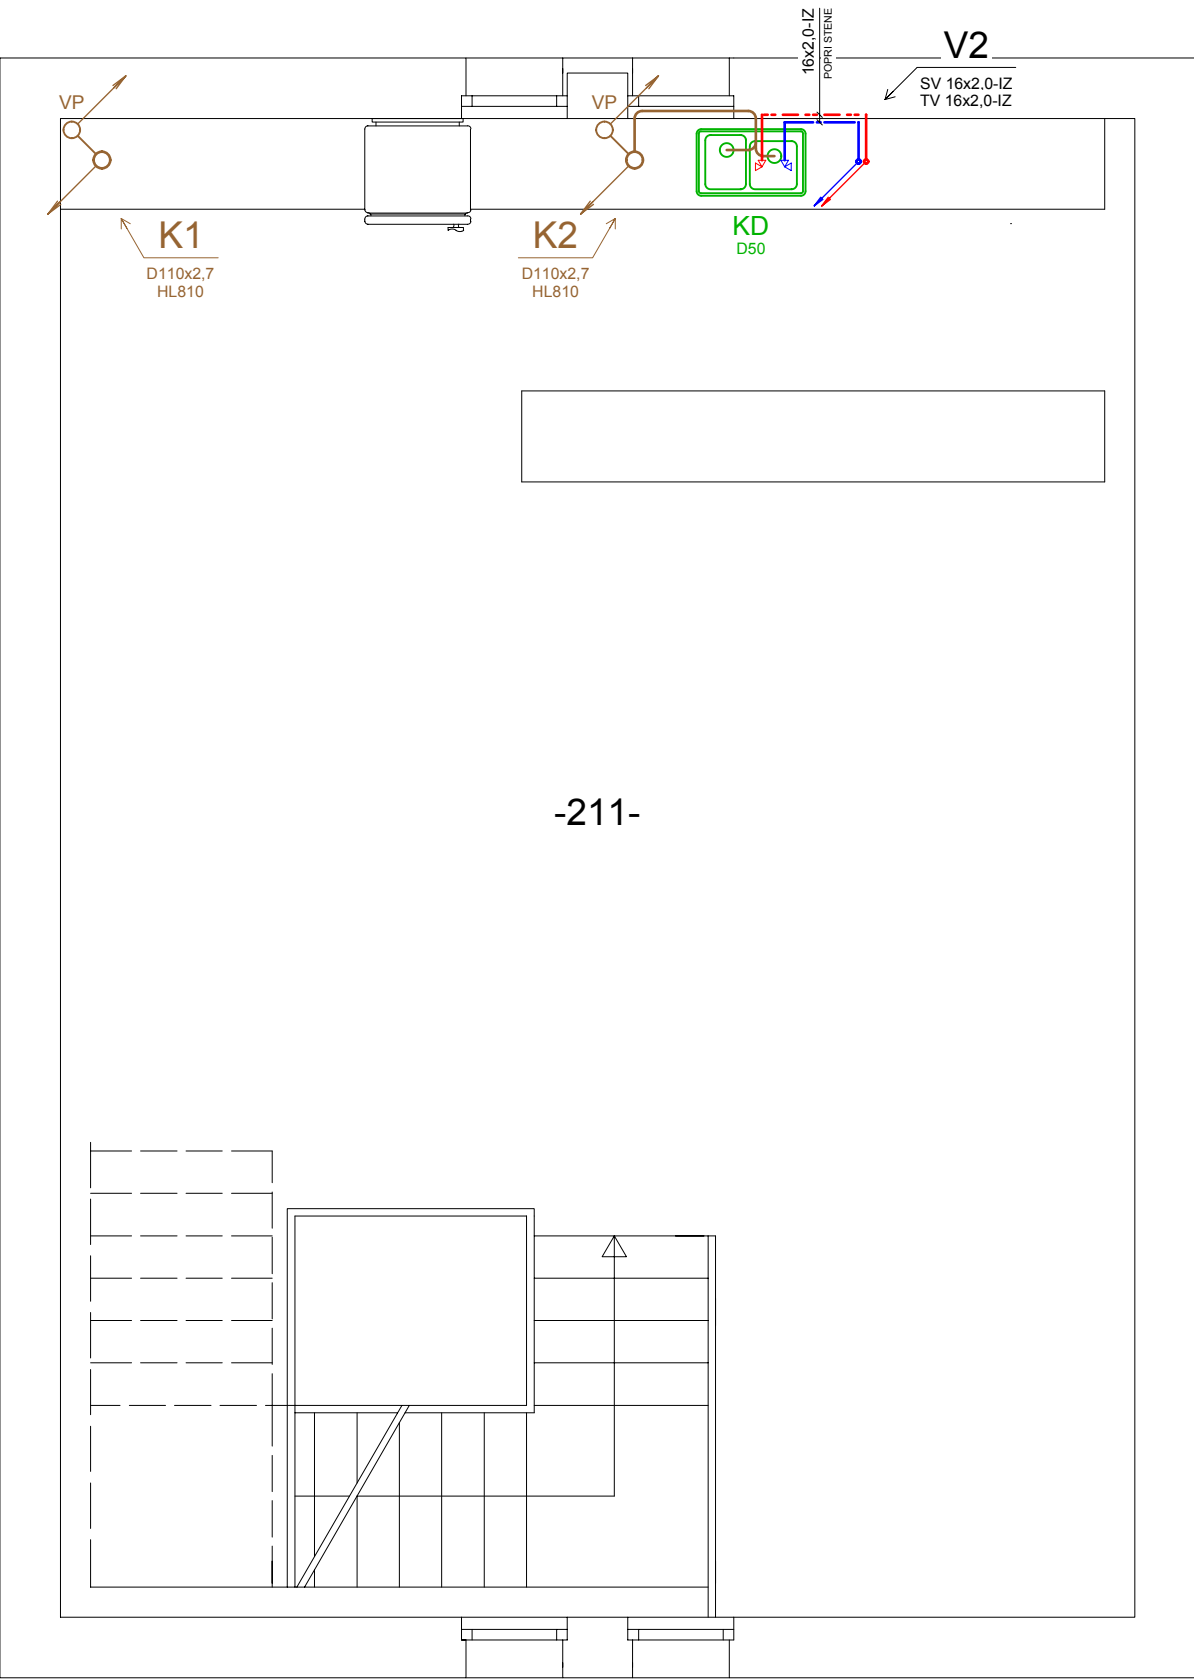

LEGENDA MIESTNOSTÍ

OZN. MIEST.	ÚČEL MIESTNOSTÍ	PLOCHA (m2)	PODLAHA
-211-	KAVIAREŇ	67,95	DREVENÁ PALUB. PODLAHA

LEGENDA ZARIAĎOVACÍCH PREDMETOV

OZN.	POPIS	KS
KD	KUCHYNSKÝ DREZ, STOJANČEKOVÁ DREZOVÁ ZMIEŠAVACIA BATÉRIA, ZÁPACHOVÁ UZÁVIERKA D50, 2x ROHOVÝ GUL'OVÝ UZÁVER DN15	1
HL810	SADA VETRACEJ HLAVICE, D110	2

LEGENDA ZNAČENIA

	SPLAŠKOVÉ KANALIZAČNÉ POTRUBIE, PIPELIFE PP
	PWC - POTRUBIE STUDENEJ VODY, MATERIÁL HERZ PE-RT/AL/PE-HD, VEDENÉ V SPÁDE SMEROM K VÝTOKOM, IZOLOVANÉ
	PWH - POTRUBIE TEPLEJ VODY, MATERIÁL HERZ PE-RT/AL/PE-HD, VEDENÉ V SPÁDE SMEROM K VÝTOKOM, IZOLOVANÉ
K1, K2	ZVISLÉ ODPADOVÉ POTRUBIE SPLAŠKOVEJ K., PIPELIFE PP, VYVIESŤ NAD STRECHU, UKONČIŤ HLAVICOU HL810
V2	ZVISLÉ STÚPACIE VODOVODNÉ POTRUBIE, MATERIÁL PREMENA HERZ PE-RT/AL/PE-HD, Z 1.NP, IZOLOVANÉ
PK	PLYNOVÝ KONDENZAČNÝ KOTOL - ZDROJ TEPLA A TEPLEJ VODY BUDERUS LOGAMAX PLUS GB072-24K
ZTV	STACIONÁRNY NEPRIAMO OHRIEVANÝ ZÁSOBNÍK NA TEPLÚ VODU BUDERUS LOGALUX S 120/5
VP	VETRACIE POTRUBE KANALIZÁCIE - NAD PODLAHOU 2.NP SKOK VO VEDENÍ KANALIZAČNÉHO POTRUBIA
	ROHOVÝ UZÁVER (VENTIL)
	VÝTOKOVÁ NÁSTENNÁ ZMIEŠAVACIA BATÉRIA
	VONKAJŠÍ ROZMER VODOVODNÉHO POTRUBIA x HRÚBKA STENY POTRUBIA - IZOLOVANÉ
	SPÔSOB VEDENIA POTRUBIA
K1	OZNAČENIE ODPADOVÉHO POTRUBIA KANALIZÁCIE
D110	VONKAJŠÍ PRIEMER POTRUBIA V mm
	MATERIÁL: SPLAŠKOVÁ KANALIZÁCIA - PIPELIFE PP
UM	OZNAČENIE ZARIAĎOVACIEHO PREDMETU
D50	VONKAJŠÍ PRIEMER PRIPÁJACIEHO POTRUBIA V mm

POZNÁMKY

- POISTNÉ VENTILY MUSÍ BYŤ NAPOJENÝ NA KANALIZÁCIU CEZ VYPÚŠŤACÍ LIEVIK SO SIFÓNOM - ODPAD Z POISTNÝCH VENTILOV MUSÍ BYŤ OPTICKY KONTROLOVATELNÝ
- POTRUBIE V PODLAHE A STENE MUSÍ BYŤ OBALENÉ PRUŽNOU IZOLÁCIOU NA ZABEZPEČENIE VOLNÉHO POHYBU VPLYVOM TEPLOTNEJ ROZŤAŽNOSTI; POTRUBIE V PODLAHE BUDE V PRÍPADE PODLAHOVÉHO VYKUROVANIA ULOŽENÉ POD VYKUROVANÍM ODDELENÉ DILATÁCIOU
- KANALIZAČNÉ STUPAČKY IDÚCE V OBYTNÝCH MIESTNOSTIACH TREBA ZVUKOVO IZOLOVAŤ, V PRÍPADE VYHOTOVIŤ ZO ŠPECIÁLNEHO ZVUKOTESNÉHO POTRUBIA
- VŠETKY POTRUBIA IZOLOVAŤ IZOLÁCIOU MIRELON PODĽA NORIEM A PREDPISOV - VIĎ. TECHNICKÁ SPRÁVA PROFESIE ZTI

TÁTO PROJEKTOVÁ DOKUMENTÁCIA JE MAJETKOM PROJEKTANTA A NESMIE SA VYUŽÍVAŤ NA ÚČELY INEJ STAVBY ALEBO AKO SÚČASŤ INÉHO PROJEKTU BEZ SÚHLASU MAJITEĽA PROJEKTOVEJ DOKUMENTÁCIE

REKONŠTRUKCIA OBECNÉHO DOMU PRE PODPORU PREDAJA MIESTNYCH PRODUKTOV – OBEC ČOLTOVO.
rekonštrukcia

Diel - časť:	ZDRAVOTECHNIKA		Sada:
Názov výkresu:	PÔDORYS 2.NP		

Zodp. projektant:	Ing. Barnabáš Máté	Dátum:	10/2017
Kontroloval:	Ing. Ladislav Ťažký, PhD.	Počet formátov:	2xA4
Kreslil:	Ing. Alexandra Ťažká	Mierka:	M 1:50
Miesto stavby:	Čoltovo, Okres Rožňava, č.p.: 93/38	Číslo výkresu:	03
Objednávateľ:	Obec Čoltovo		
Stupeň:	PpSP		