


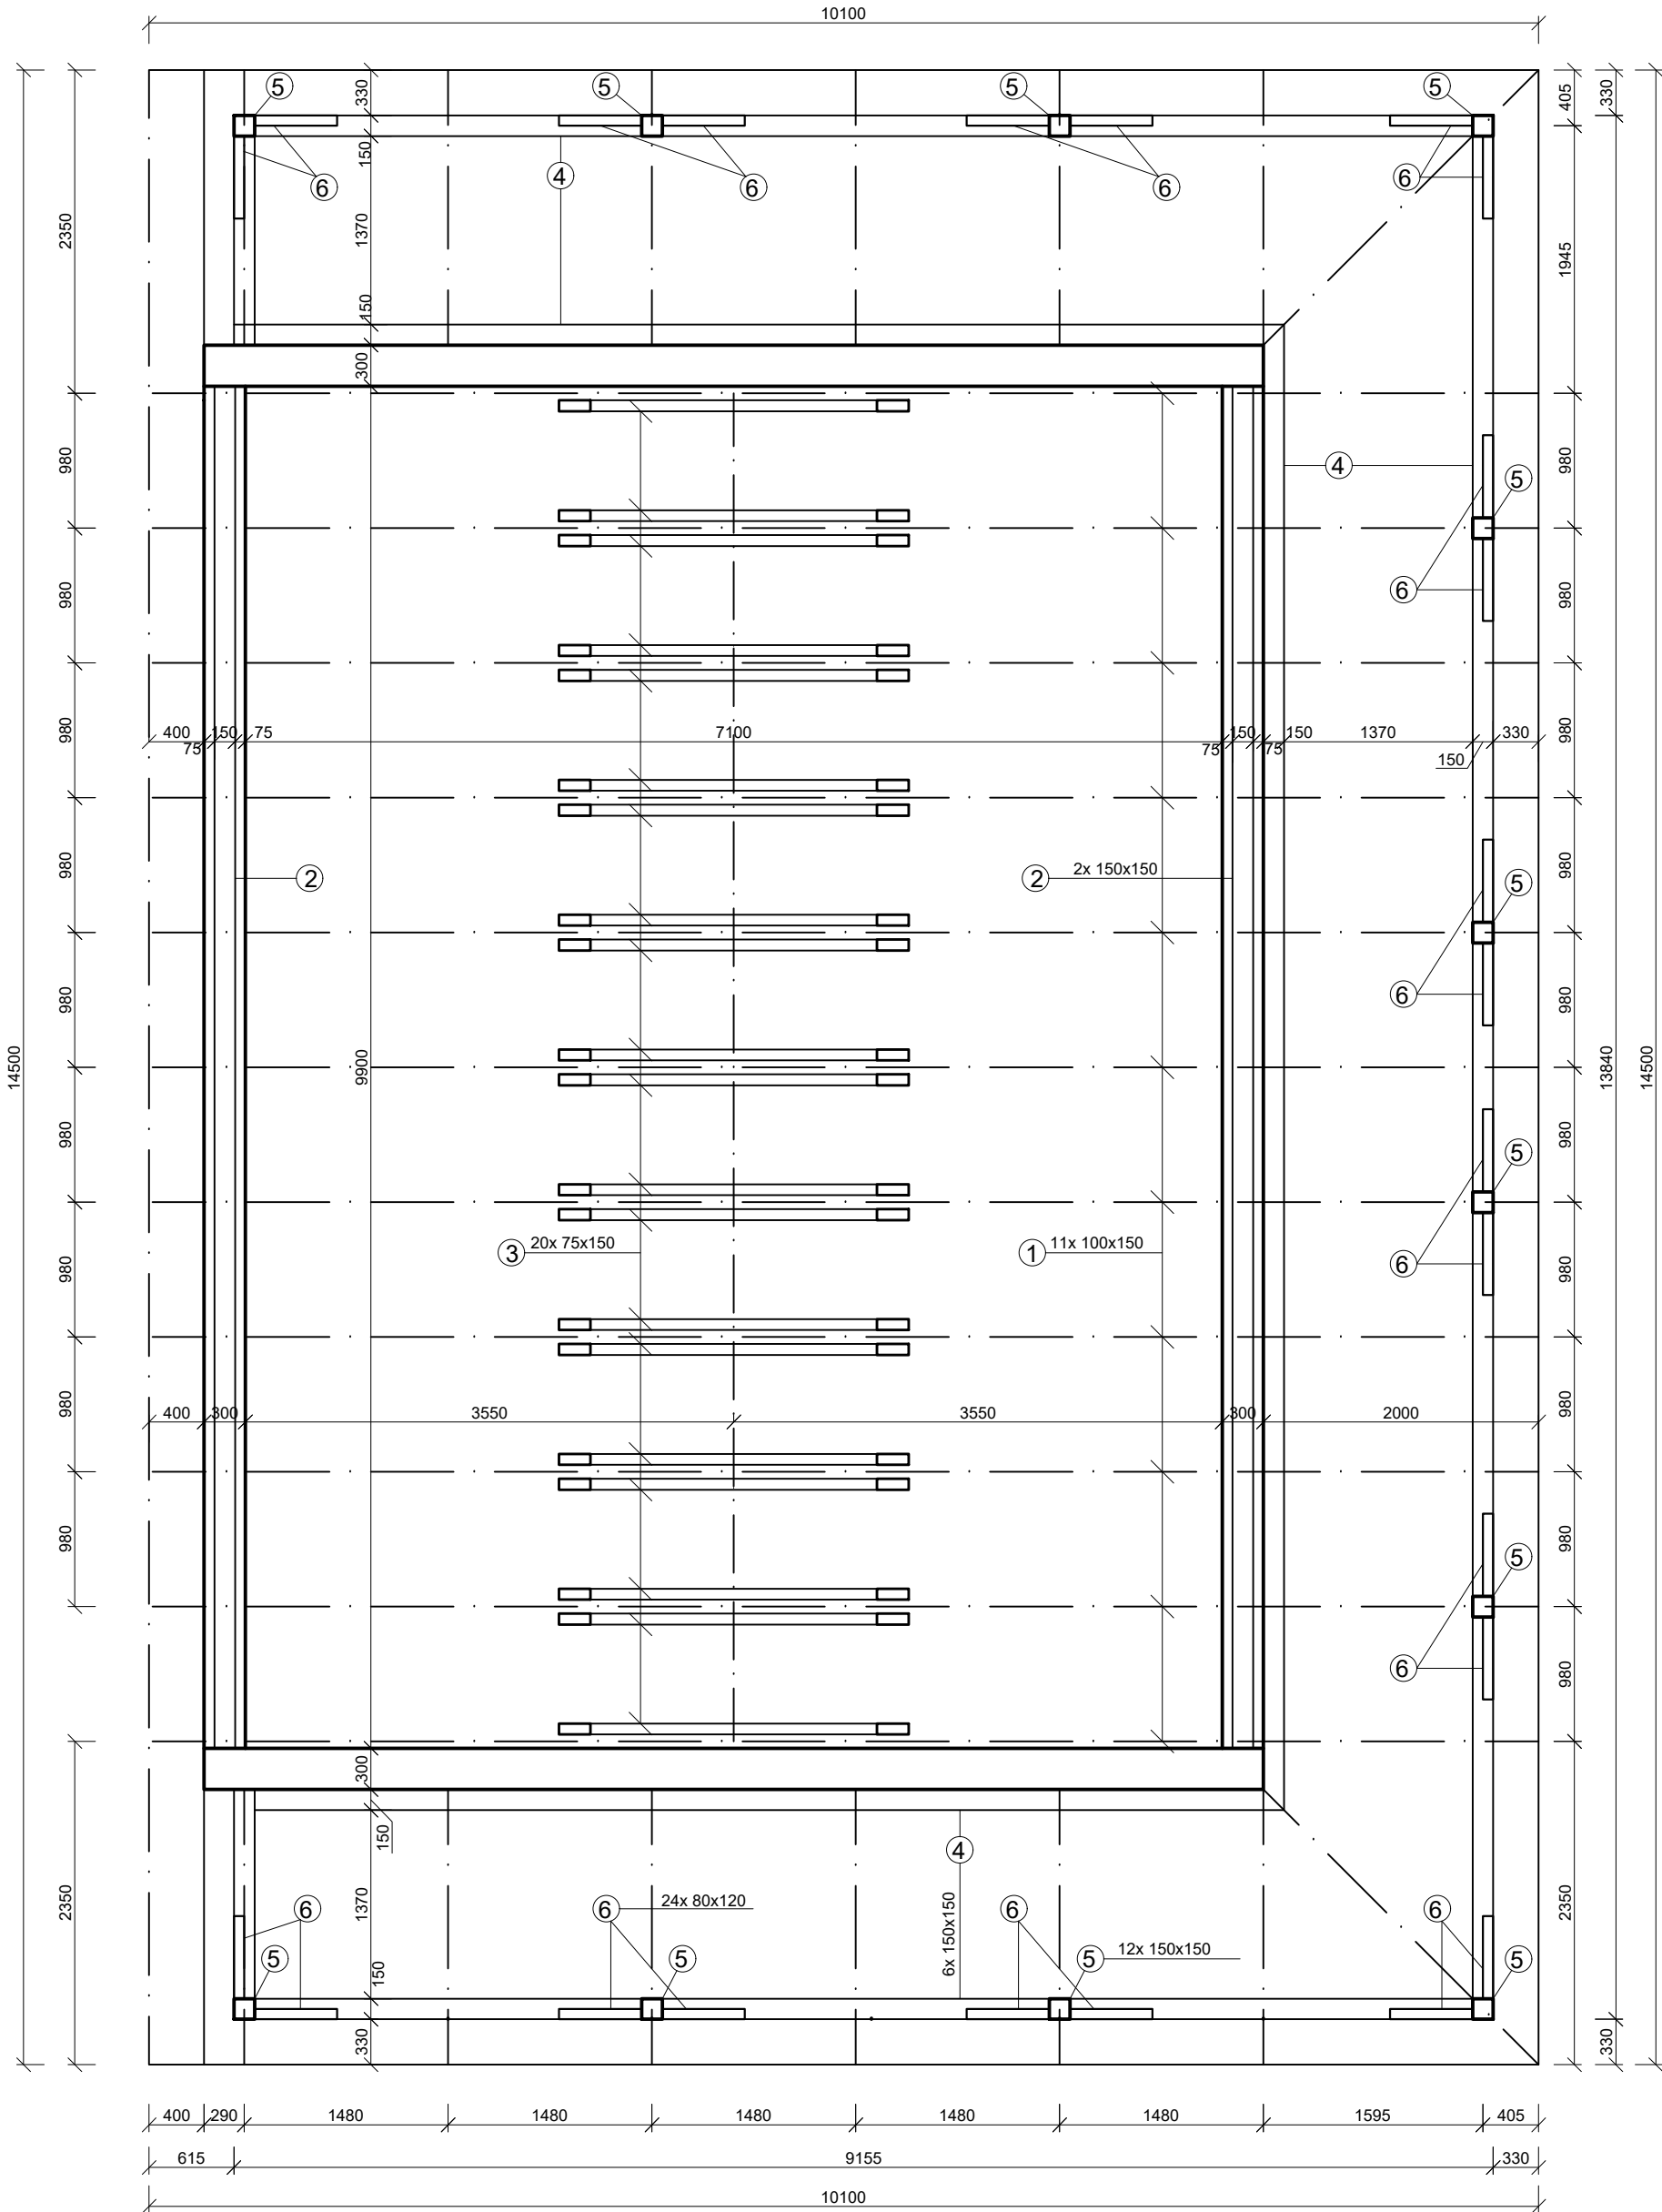

VED. PROJ.	KRESLIL	VYPRACOVAL	KONTROL.	Stavomat Ing.Barnabáš Máté autorizovaný stavebný inžinier licencia č. 3349*A*1 Trhové nám. 6 97901 Rim.Sobota DÁTUM 8/2017 STUPEŇ P Č. VÝKR. 4 MIERKA 1:50
ING. B. MÁTÉ	Bc. LEA BODON	Bc. LEA BODON	ING. ARCH. Z. MÁTÉ	
INVESTOR: Obec Čoltovo				
Rekonštrukcia obecného domu pre podporu predaja miestnych produktov – Obec Čoltovo				
MIESTO STAVBY: ČOLTOVO				
PÔDORYS KROVU				