



PÓDORYS 1.NP

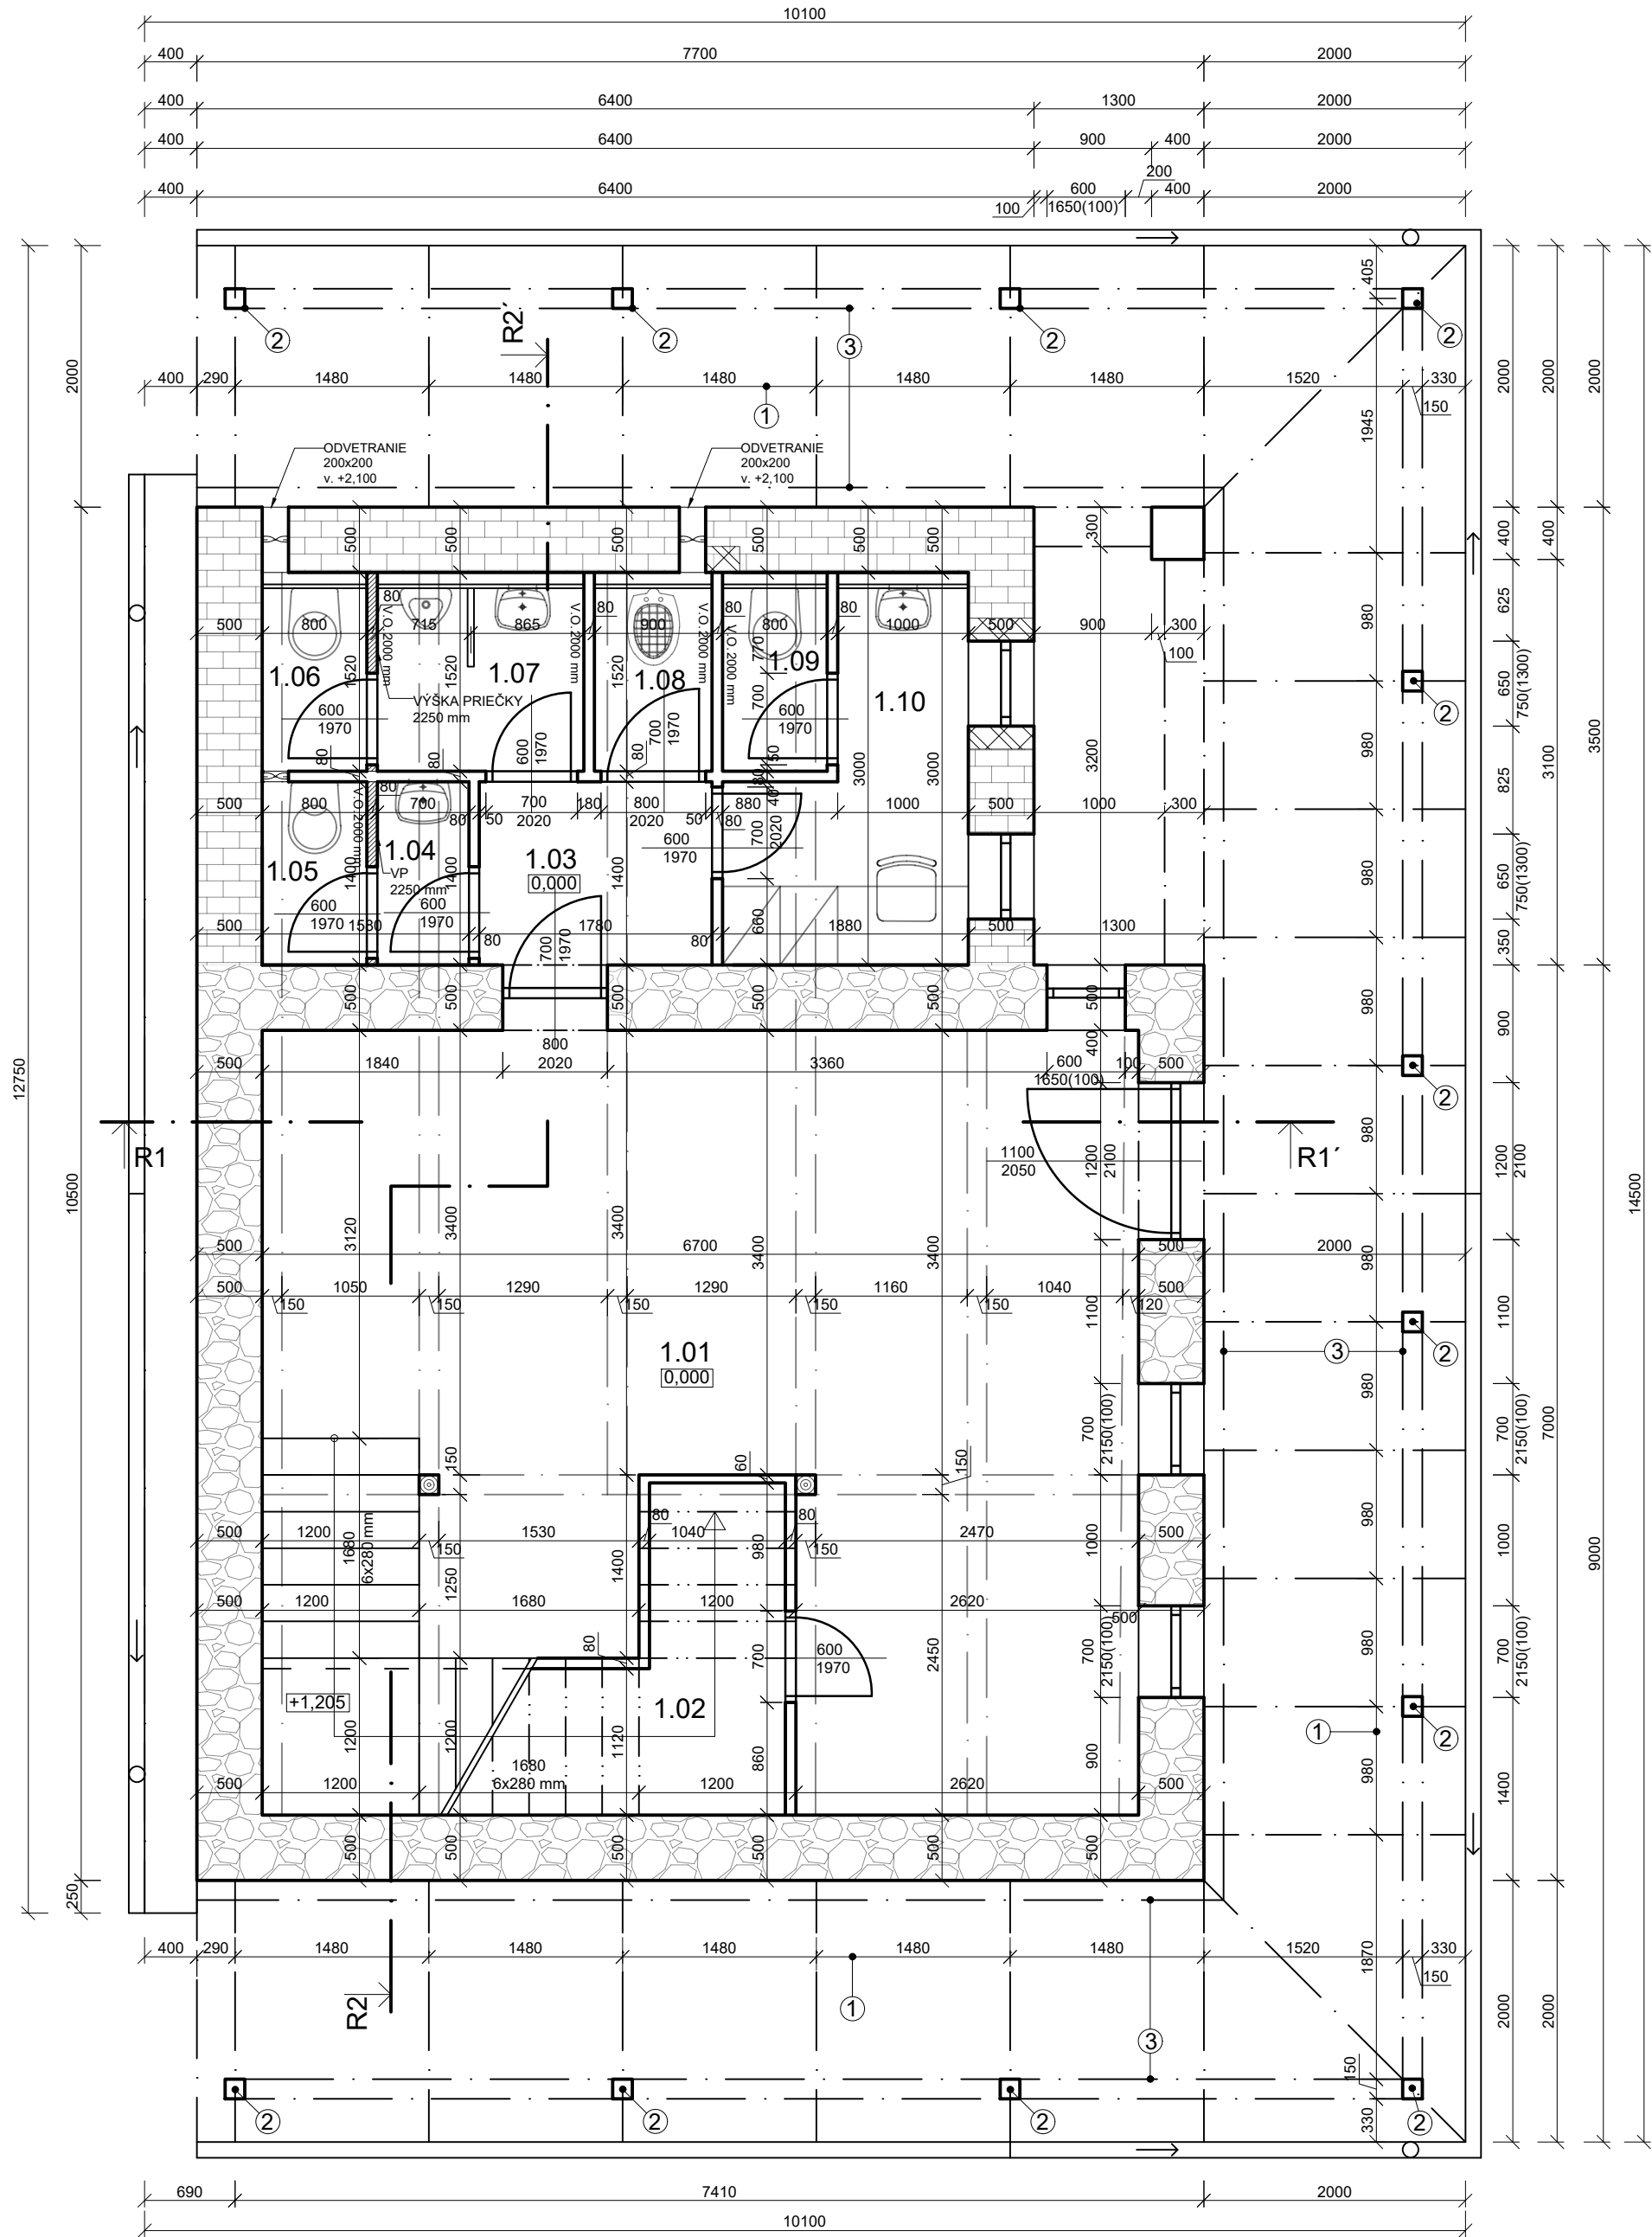

PÓDORYS 2.NP

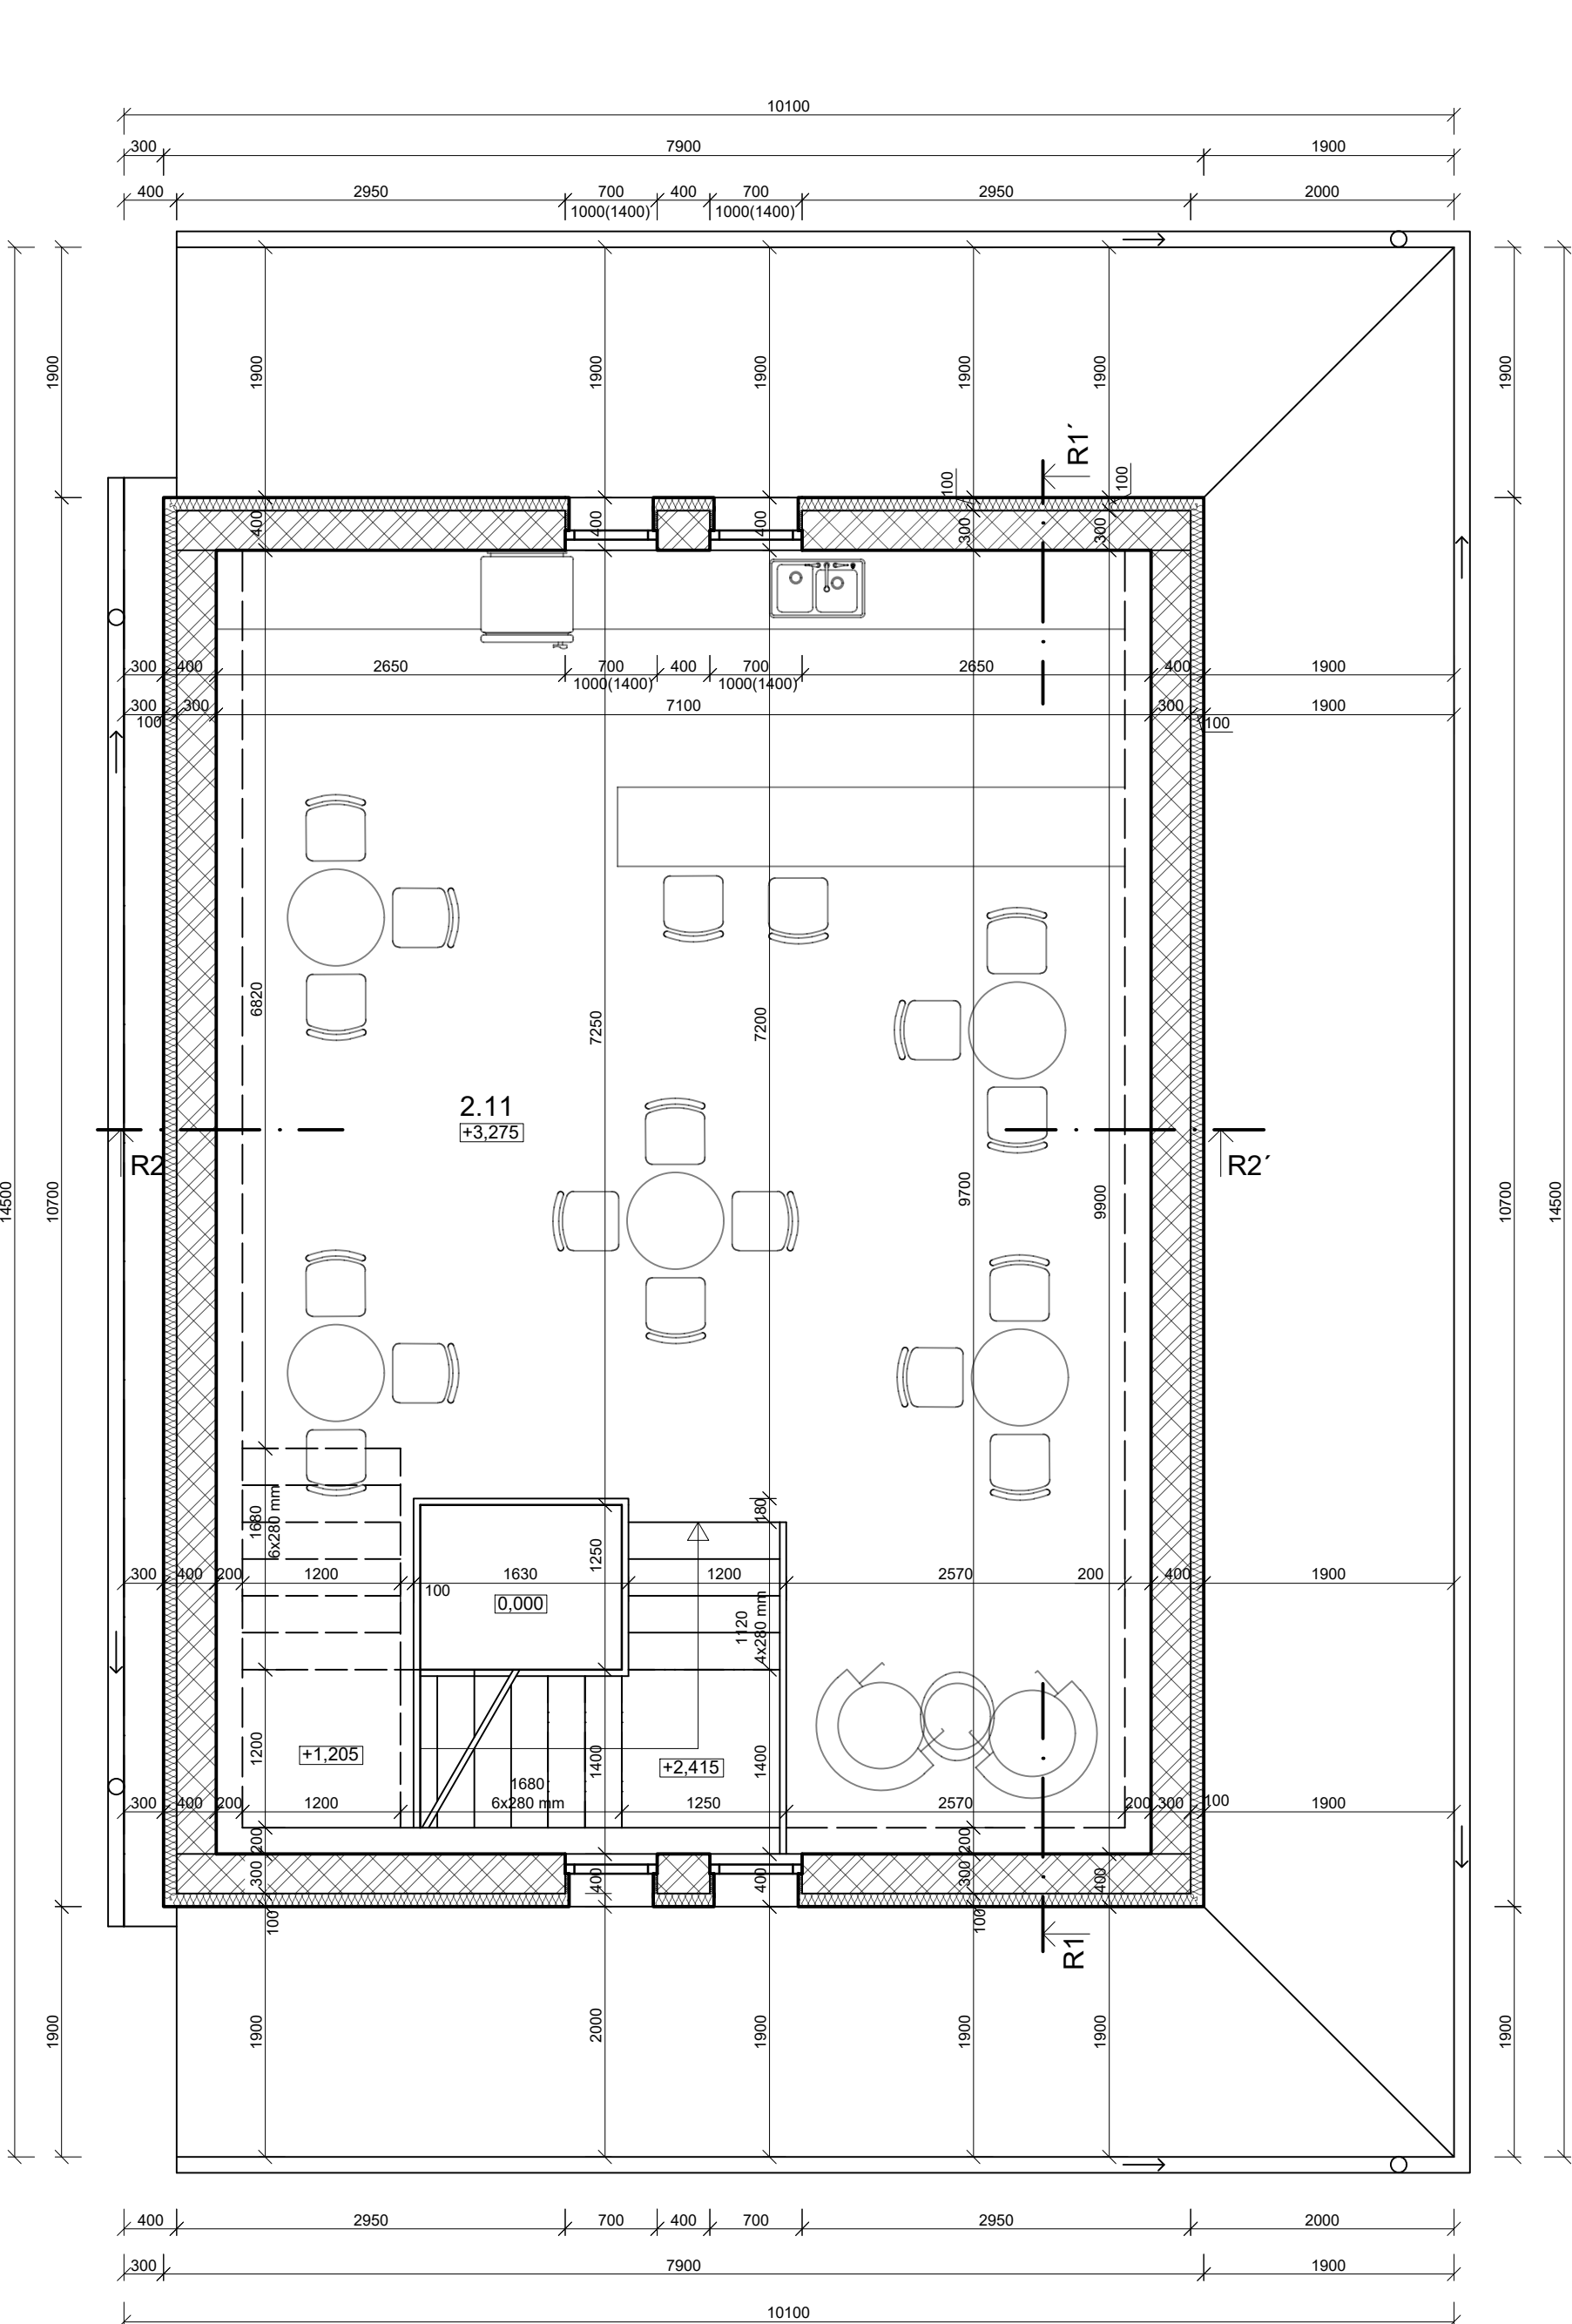

LEGENDA MIESTNOSTÍ	
1.01	PREDAJNA 33,60 m²
1.02	SKLAD 5,95 m²
1.03	CHODBA 2,49 m²
1.04	PREDSEŇ - ŽENY 0,98 m²
1.05	WC - ŽENY 1,12 m²
1.06	WC - MUŽI 1,12 m²
1.07	PREDSEŇ - MUŽI 2,21 m²
1.08	UPRAT. MIESTNOSŤ 1,26 m²
1.09	WC - ZAMESTNANCI 1,12 m²
1.10	ŠATNÍK 4,11 m²
2.11	KAVIAREŇ 67,95 m²

LEGENDA MATERIÁLOV

- TEHLOVÉ MURIVO, hr. 300 mm
- PŮVODNÉ MURIVO - KAMEN, hr. 500 mm
- PŮVODNÉ MURIVO - HLINA, PLNÁ TEHLA, hr. 500 mm
- TEPELNÁ IZOLÁCIA Z MINERÁLNEJ VLNY, hr. 100 mm
+ ZATEPLENIE OSTEŇÍ OKIEN A DVERÍ IZOLÁCIU hr. 30 mm

POPIS DREVENÝCH KONŠTRUKČNÝCH PRVKOV

- 1- KROKVVY 100x150 mm
- 2- STĽPY 150x150 mm
- 3- PRIEVLAKY 150x150 mm

VED. PROJ.	KRESLIL	VYPRACOVAL	KONTROL.	Stavomat <i>Ing. Barnabáš Máté</i> autorizovaný stavebný inžinier licencia č. 3349*A*1 Trhové nám. 6 97901 Rim.Sobota	
ING. B. MÁTÉ	Bc. LEA BODON	Bc. LEA BODON	ING. ARCH. Z. MÁTÉ		
INVESTOR: Obec Čoltovo					
Rekonštrukcia obecného domu pre podporu predaja miestnych produktov					
MIESTO STAVBY: ČOLTOVO					
PÔDORYSY - 1.NP, 2.NP				DÁTUM	8/2017
				STUPEŇ	P
				Č. VÝKR. 2	MIERKA 1:50