


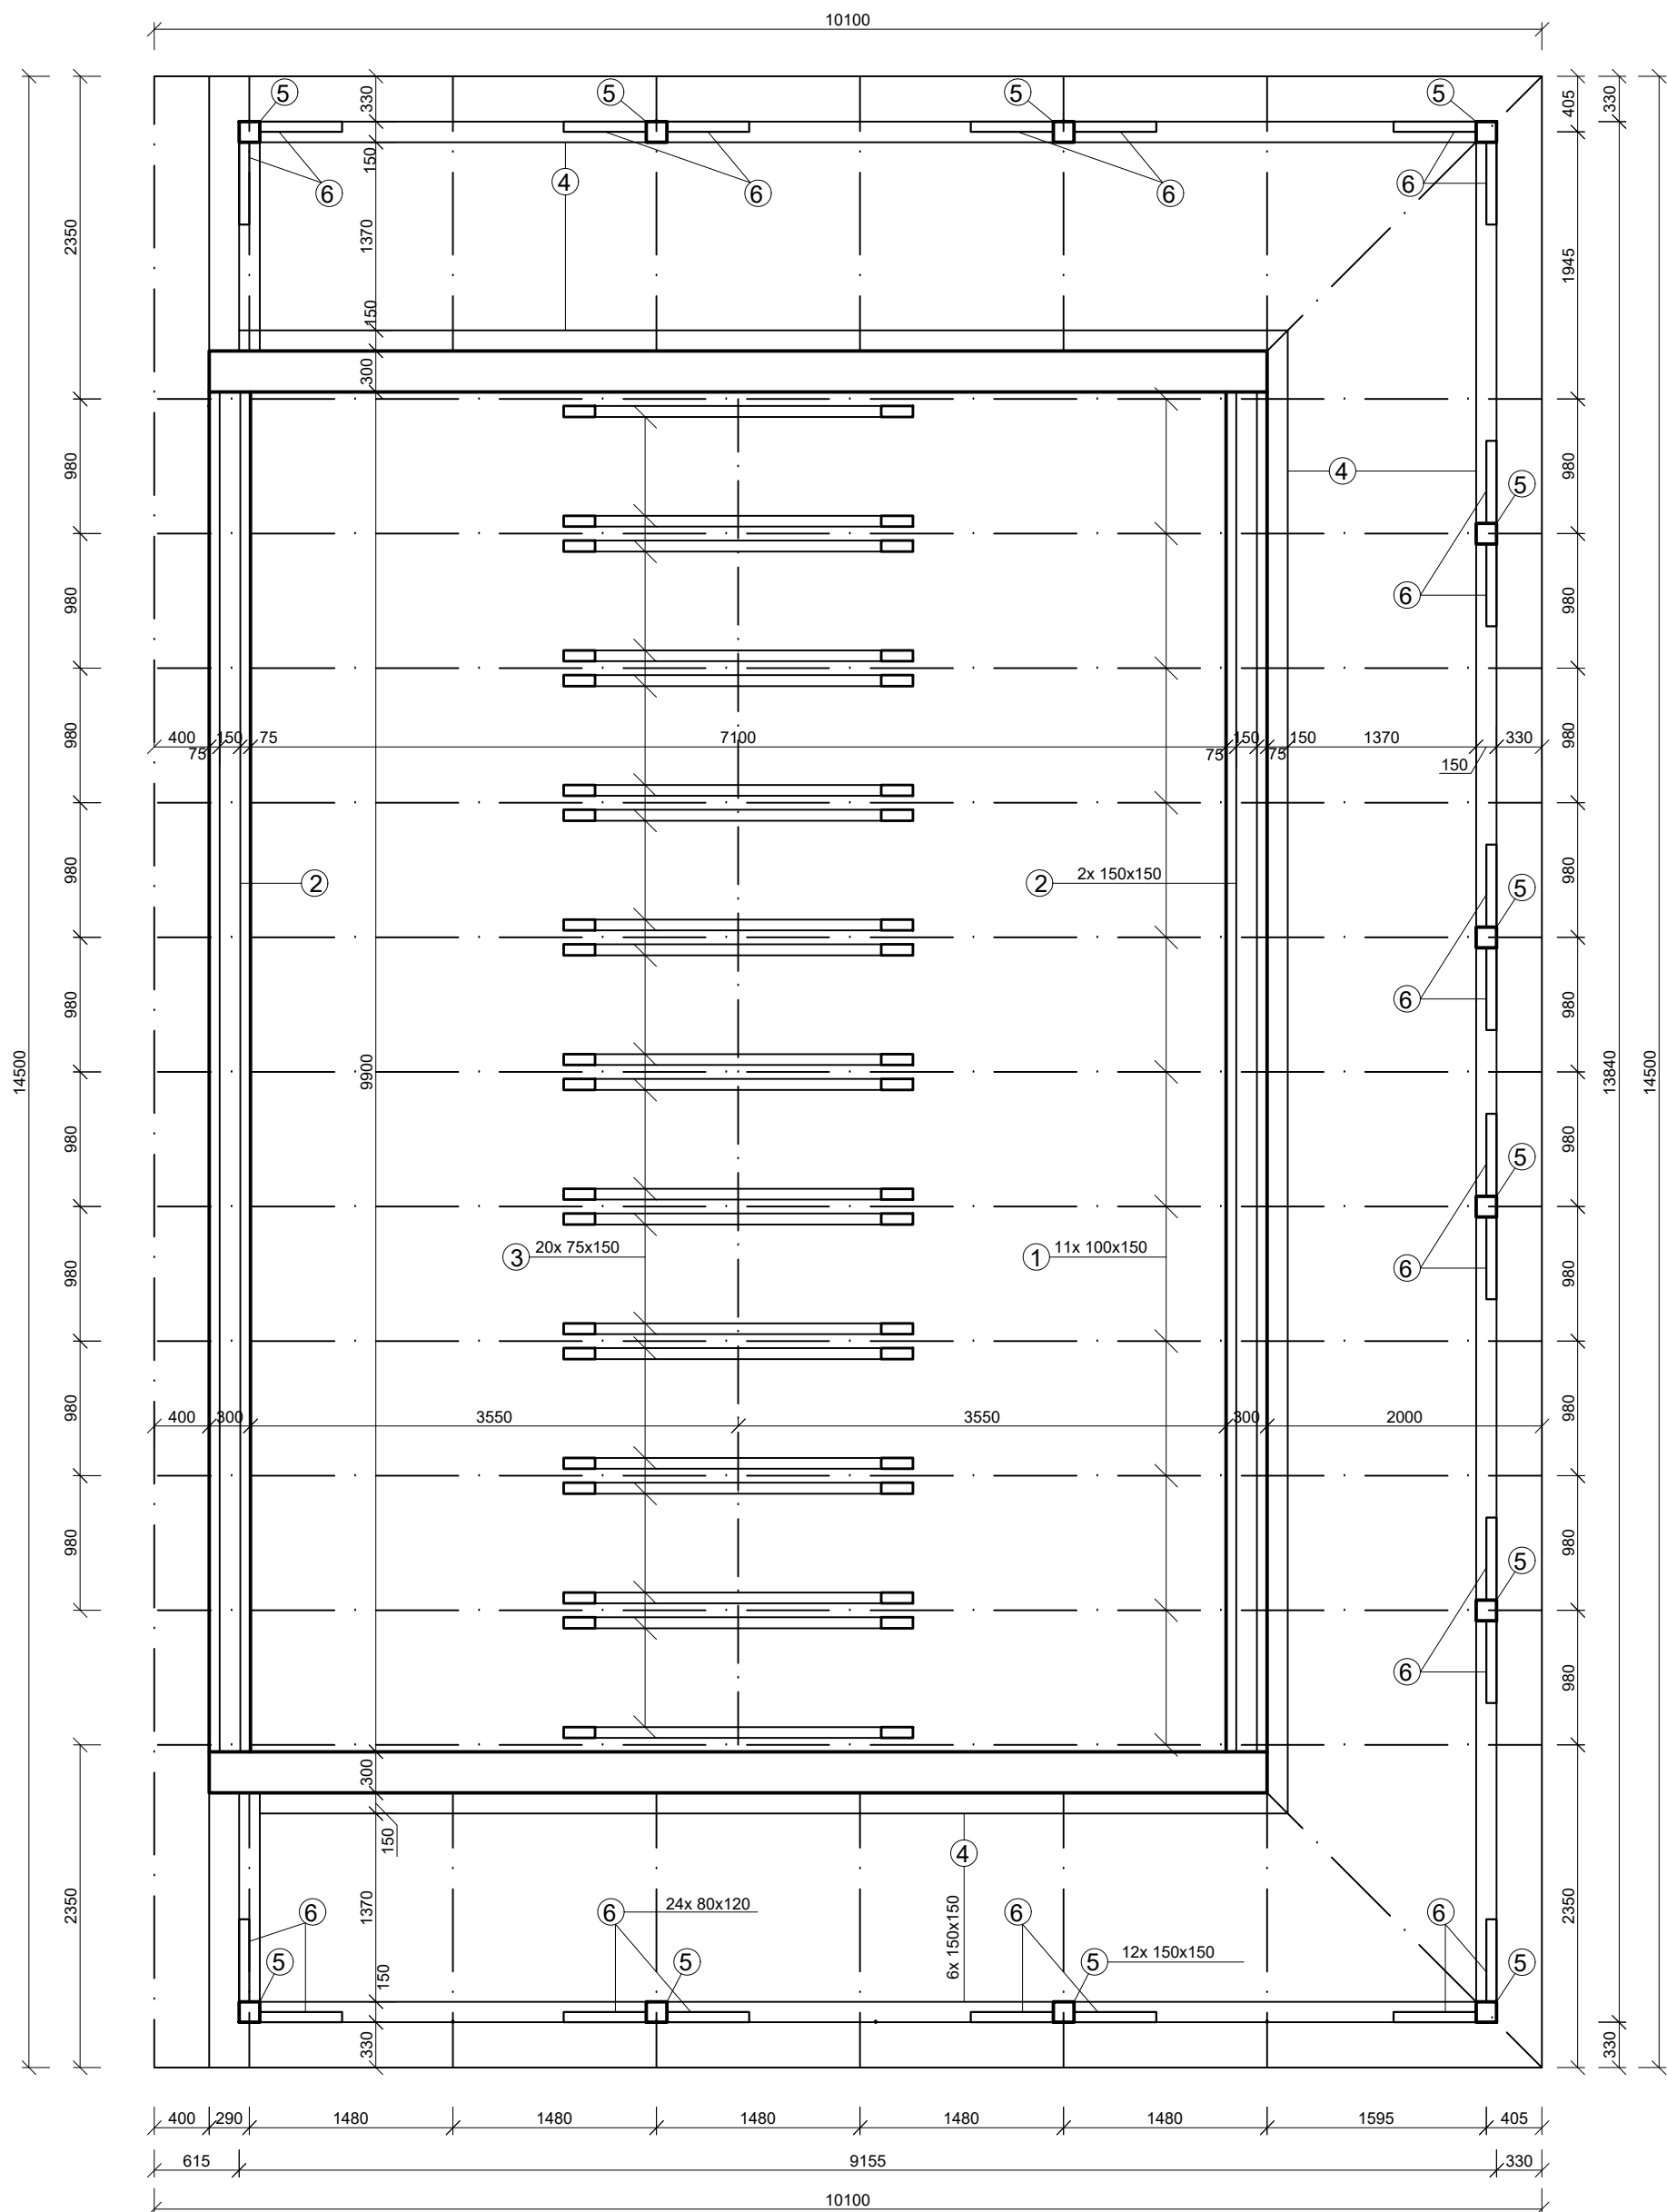

VED. PROJ.	KRESLIL	VYPRACOVAL	KONTROL.	Stavomat <i>Ing. Barnabáš Máté</i> <i>autorizovaný</i> <i>stavebný inžinier</i> <i>licencia</i> <i>č. 3349*A*1</i> <i>Trhové nám. 6</i> <i>97901 Rim.Sobota</i>	
ING. B. MÁTÉ	Bc. LEA BODON	Bc. LEA BODON	ING. ARCH. Z. MÁTÉ		
INVESTOR: Obec Čoltovo					
Rekonštrukcia obecného domu pre podporu predaja miestnych produktov					
					DÁTUM
MIESTO STAVBY: ČOLTOVO				STUPEŇ	P
PÔDORYS KROVU				Č. VÝKR. 4	MIERKA 1:50