


REZ R1-R1'

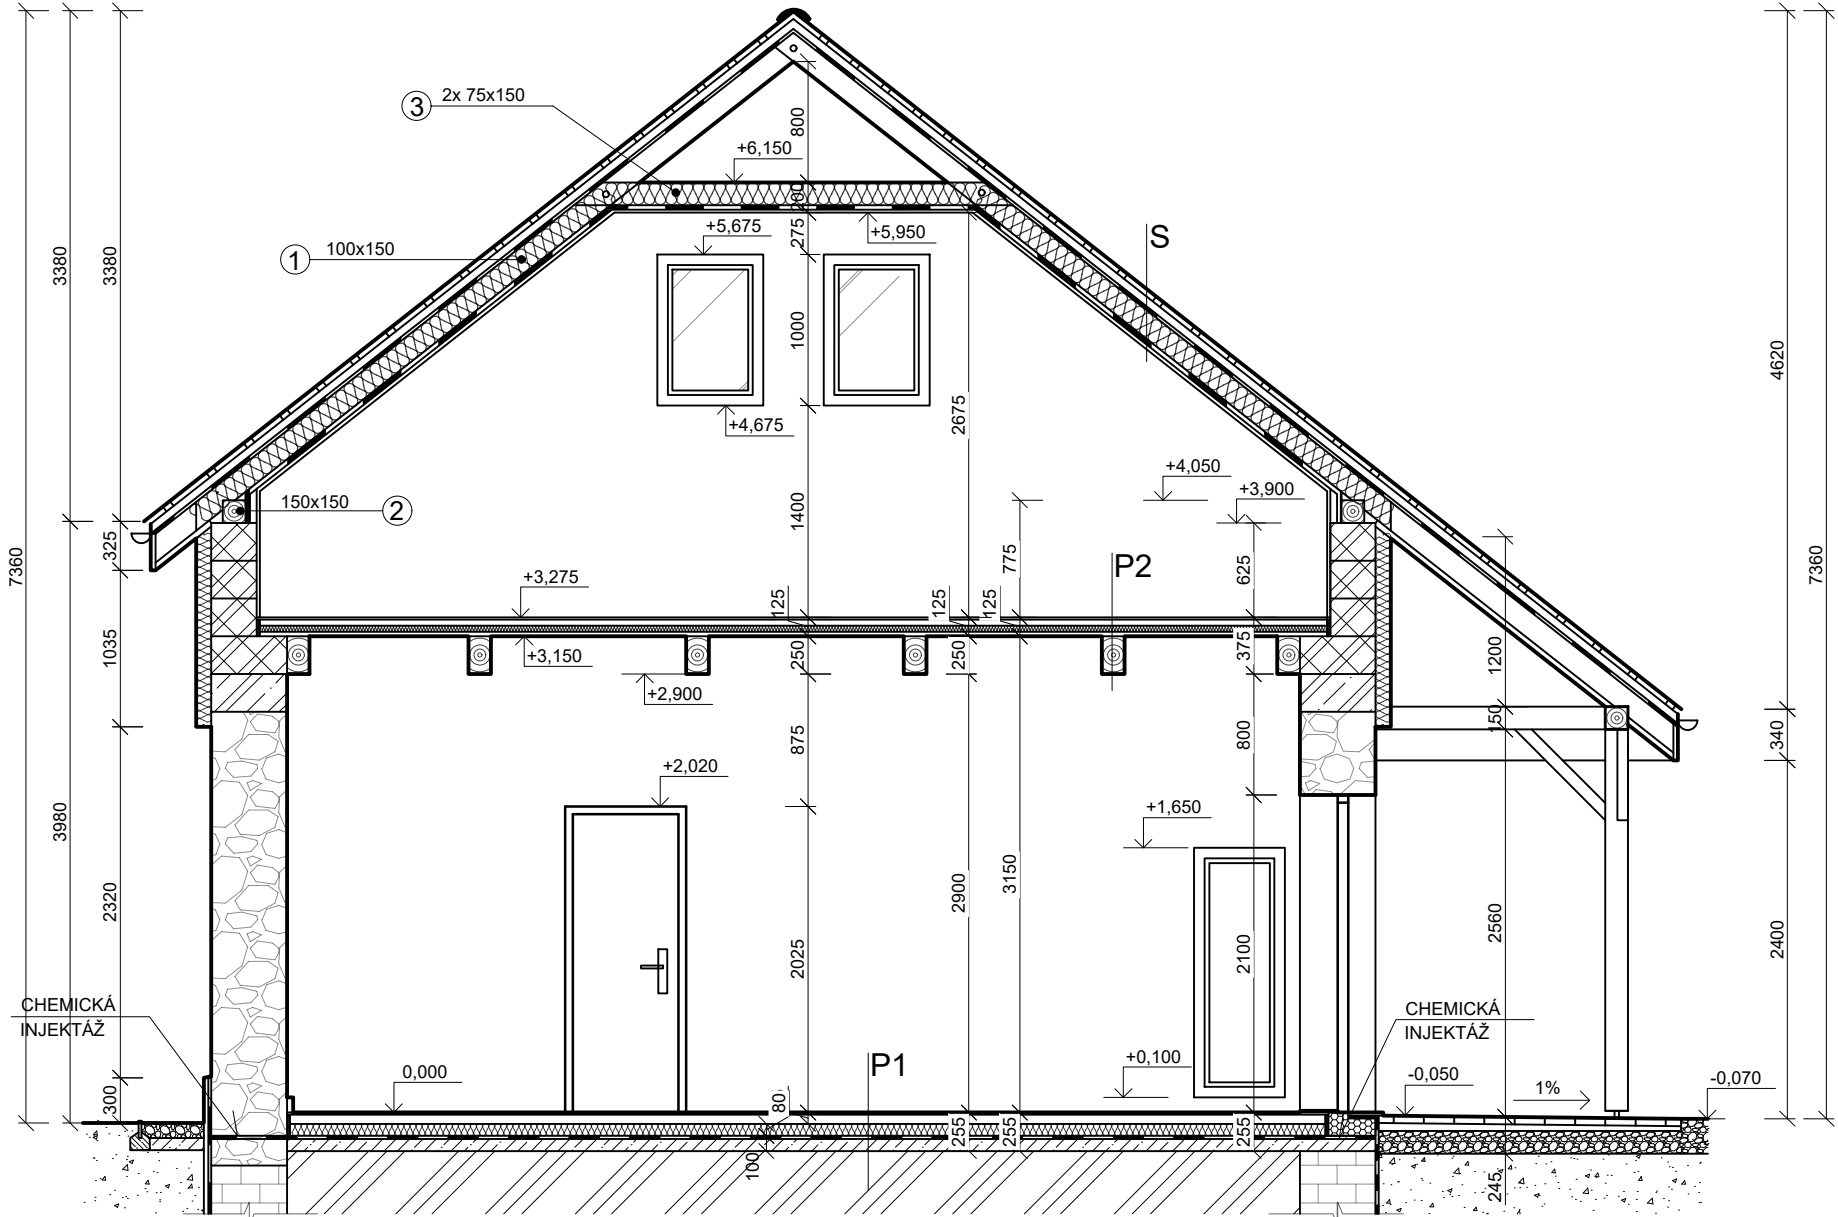

P1 - SKLADBA PODLAHY 1.NP

- KERAMICKÁ DLAŽBA, hr. 1,5 mm
- LEPIDLO NA DLAŽBU
- CEMENTOVÝ POTER, hr. 60 mm
- SEPARAČNÁ VRSTVA
- TEPELNÁ IZOLÁCIA, hr. 80 mm
- HYDROIZOLÁCIA
- PODKLADNÝ BETÓN, hr. 100 mm
- PÔVODNÁ ZEMINA

P2 - SKLADBA PODLAHY 2.NP

- DREVENÁ PALUBOVÁ PODLAHA, hr. 15 mm
- DREVENÝ ROŠT 100 x 100 mm, hr. 2x 40 mm
- TEPELNÁ IZOLÁCIA, hr. 40 mm
- DREVENÝ ZÁKLOP, hr. 30 mm
- TRÁMOVÁ STROPNÁ KONŠTRUKCIA, š. 150 mm, v. 250 mm


S - SKLADBA STRECHY

- STREŠNÁ KRYTINA - PÁLENÁ ŠKRIDLA
- HORIZONTÁLNE LATOVANIE, hr. 40 mm
- KONTRALATOVANIE, hr. 50 mm
- POISTNÁ HYDROIZOLÁCIA
- KROKVA, hr. 150 mm
- TEPELNÁ IZOLÁCIA, hr. 150 mm
- PAROZÁBRANA
- NENOSNÝ DREVENÝ ROŠT, hr. 30 mm
- SADROKARTONOVÁ DOSKA, hr. 25 mm

LEGENDA MATERIÁLOV

- TEHLOVÉ MURIVO, hr. 300 mm
- PÔVODNÉ MURIVO - KAMEŇ, hr. 500 mm
- ŽELEZOBETONOVÝ VENIEC, v.250 mm
- PÔVODNÉ MURIVO - HLINA, PLNÁ TEHLA, hr. 500 mm
- TEPELNÁ IZOLÁCIA Z MINERÁLNEJ VLNY, hr. 100 mm
- + ZATEPLENIE OSTENÍ OKIEN A DVERÍ IZOLÁCIOU hr. 30 mm

REZ R2-R2'

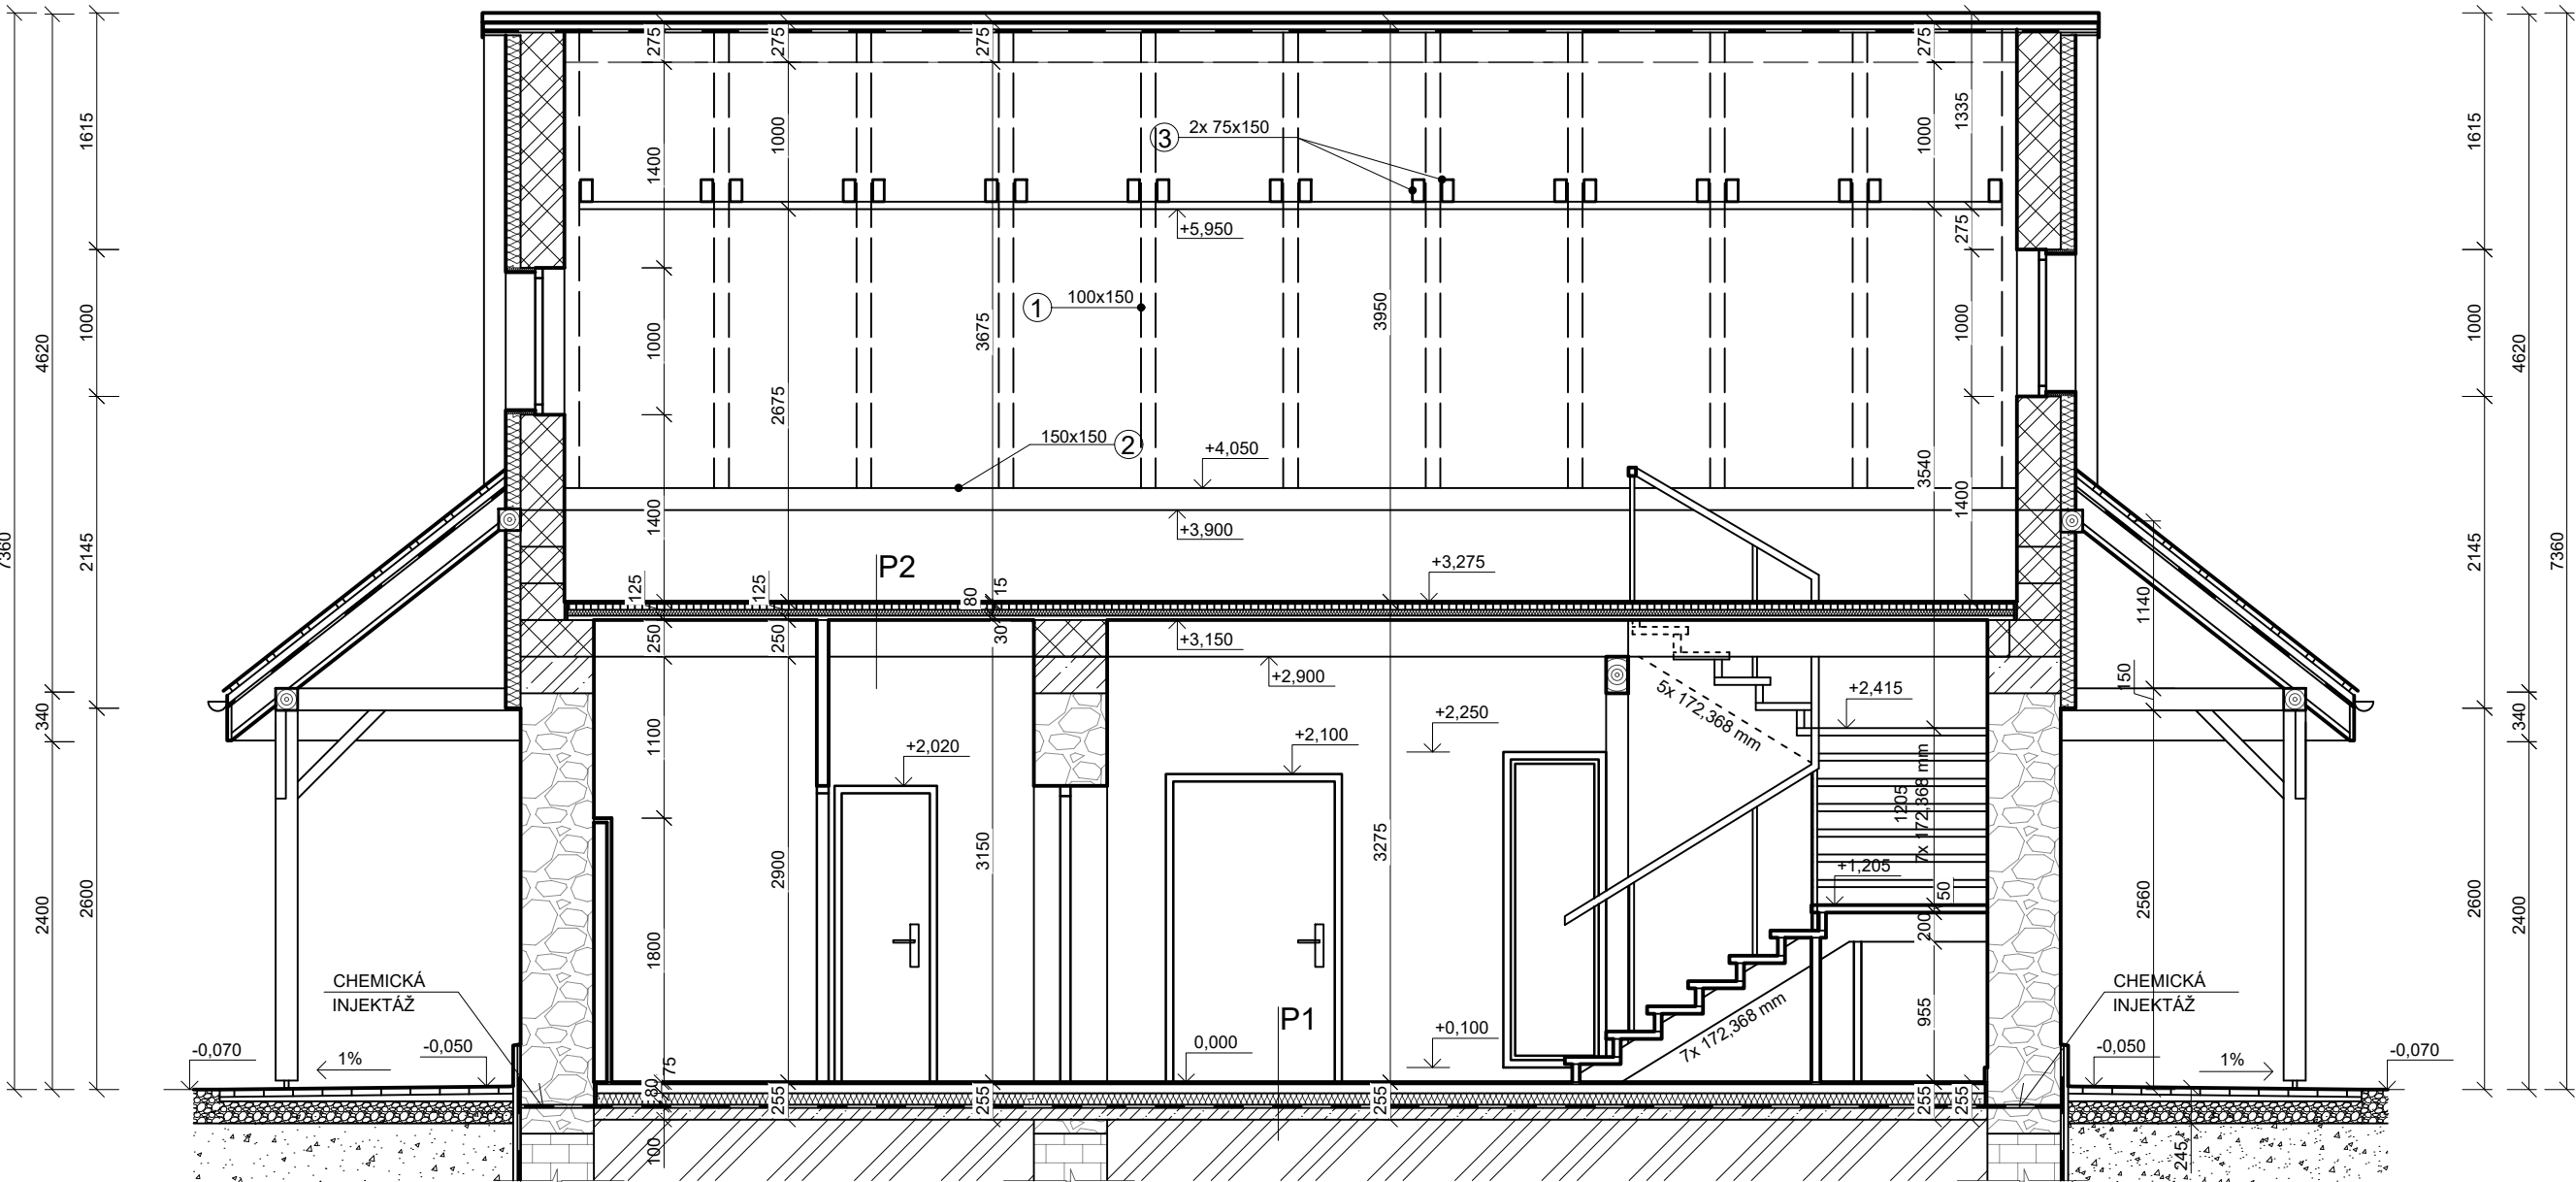

VED. PROJ.	KRESLIL	VYPRACOVAL	KONTROL.	Stavomat <i>Ing.Barnabáš Máté</i> <i>autorizovaný</i> <i>stavebný inžinier</i> <i>licencia</i> <i>č. 3349*A*1</i> <i>Trhové nám. 6</i> <i>97901 Rim.Sobota</i>	
ING. B. MÁTÉ	Bc. LEA BODON	Bc. LEA BODON	ING. ARCH. Z. MÁTÉ		
INVESTOR: Obec Čoltovo					
Rekonštrukcia obecného domu pre podporu predaja miestnych produktov					
MIESTO STAVBY: ČOLTOVO					
REZY					
				DÁTUM	8/2017
				STUPEŇ	P
				Č. VÝKR. 3	MIERKA 1:50