




PÔDORYS M=1:50

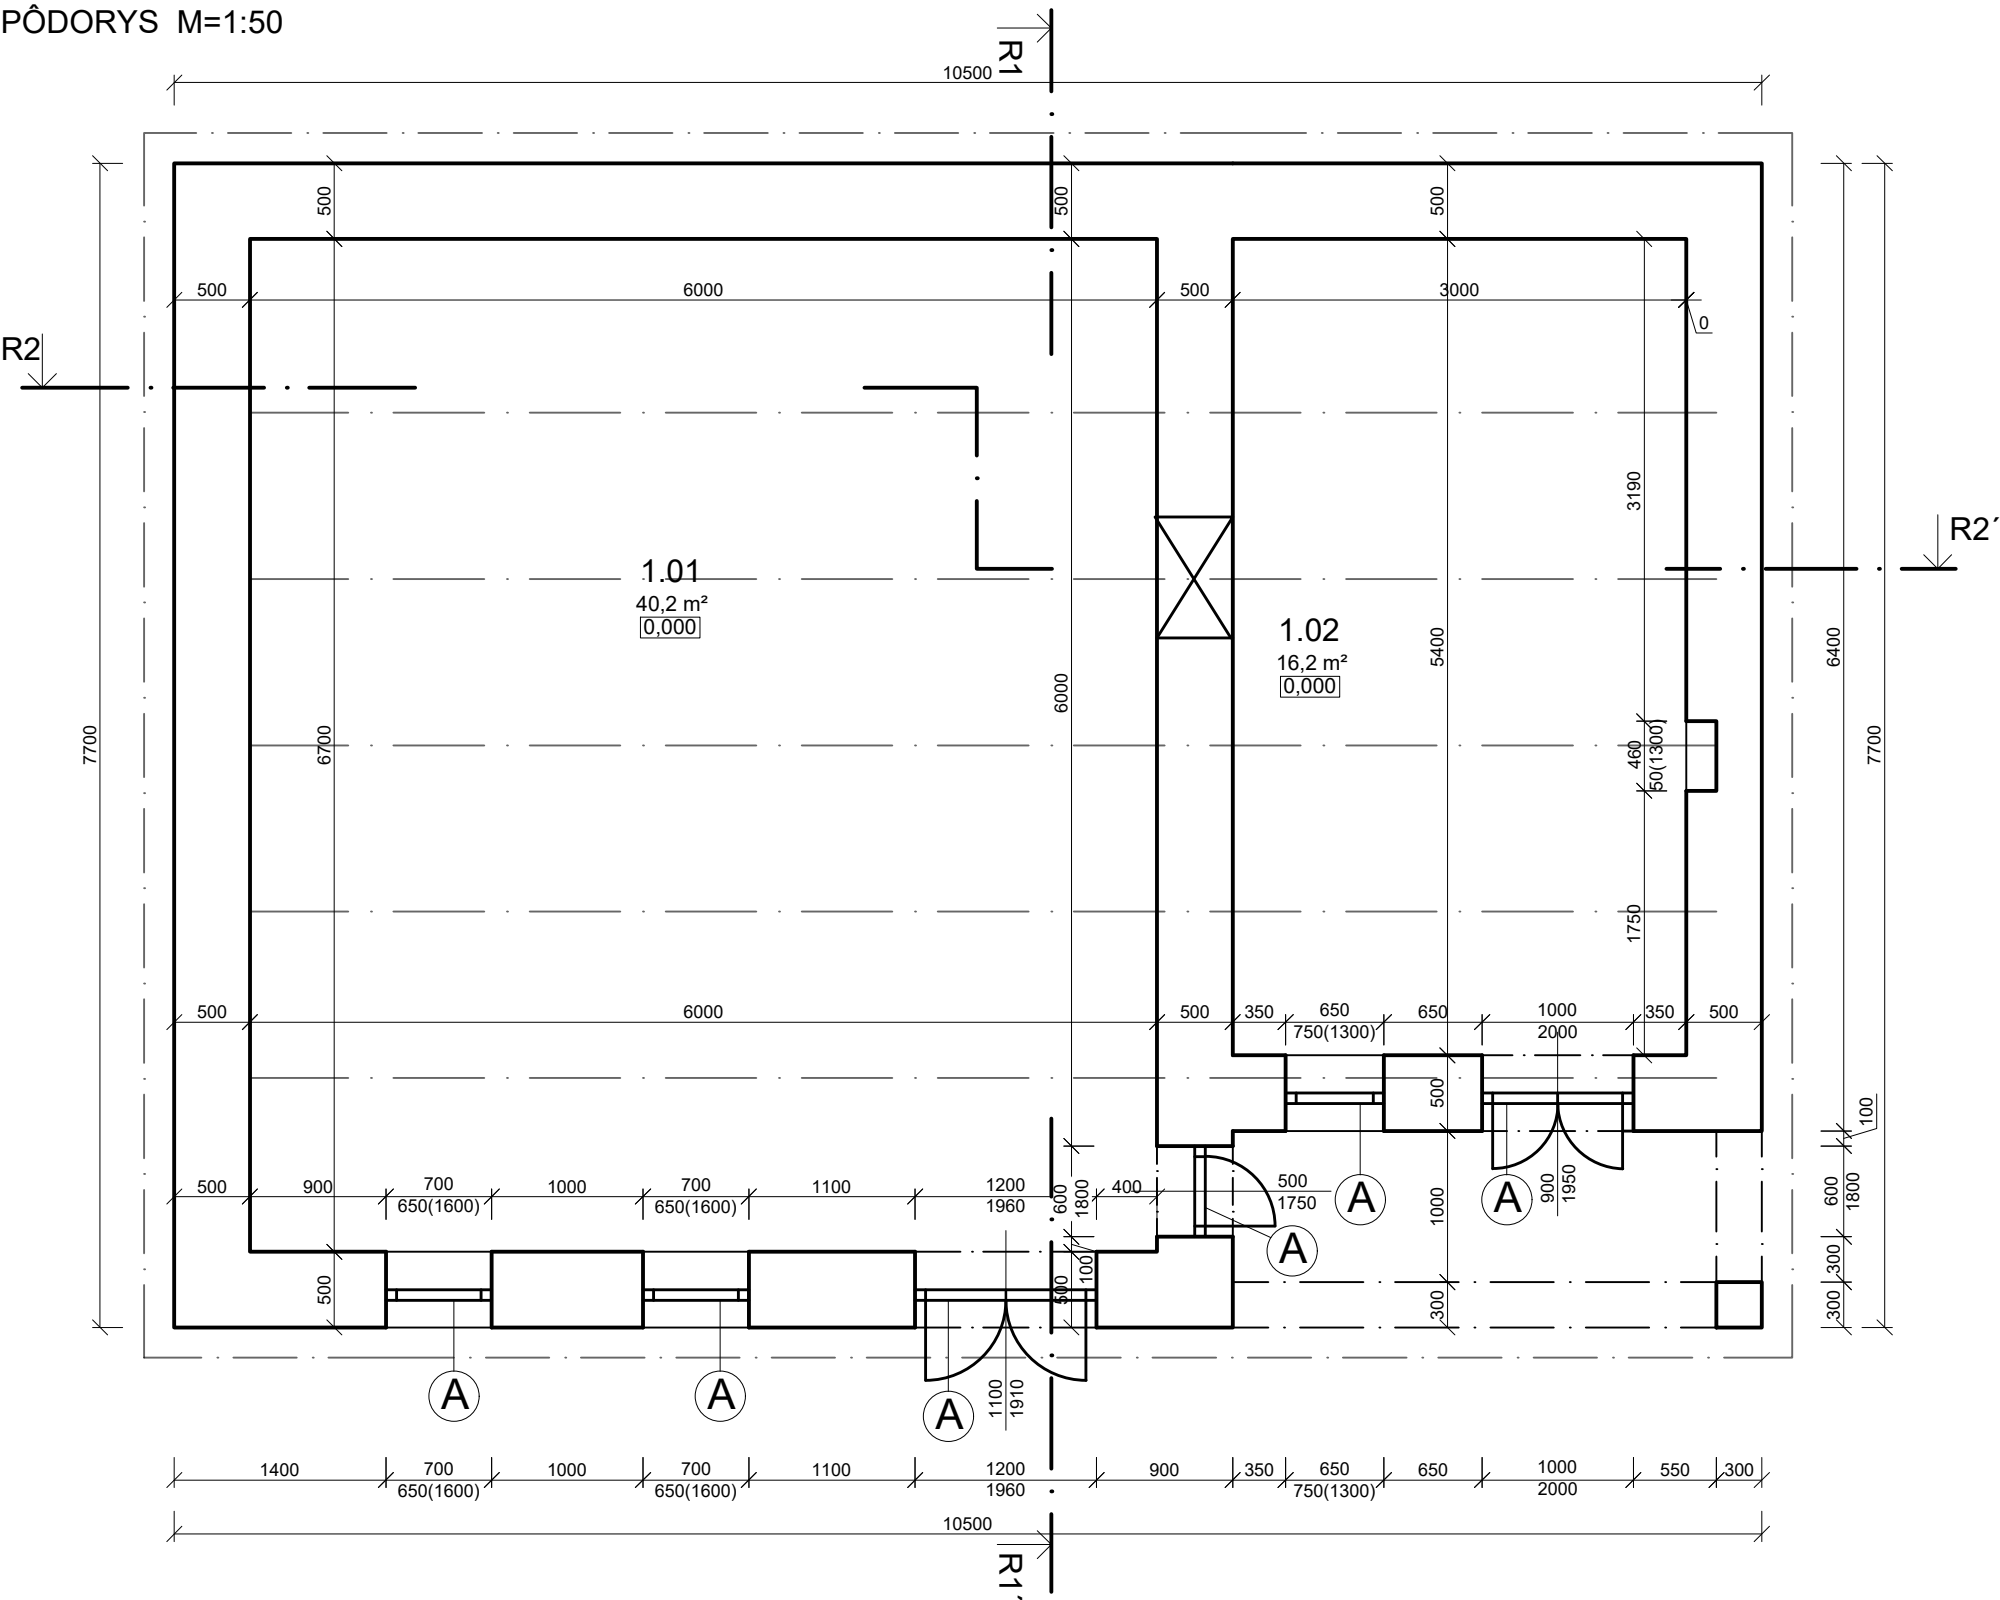

REZ R2-R2' M=1:50

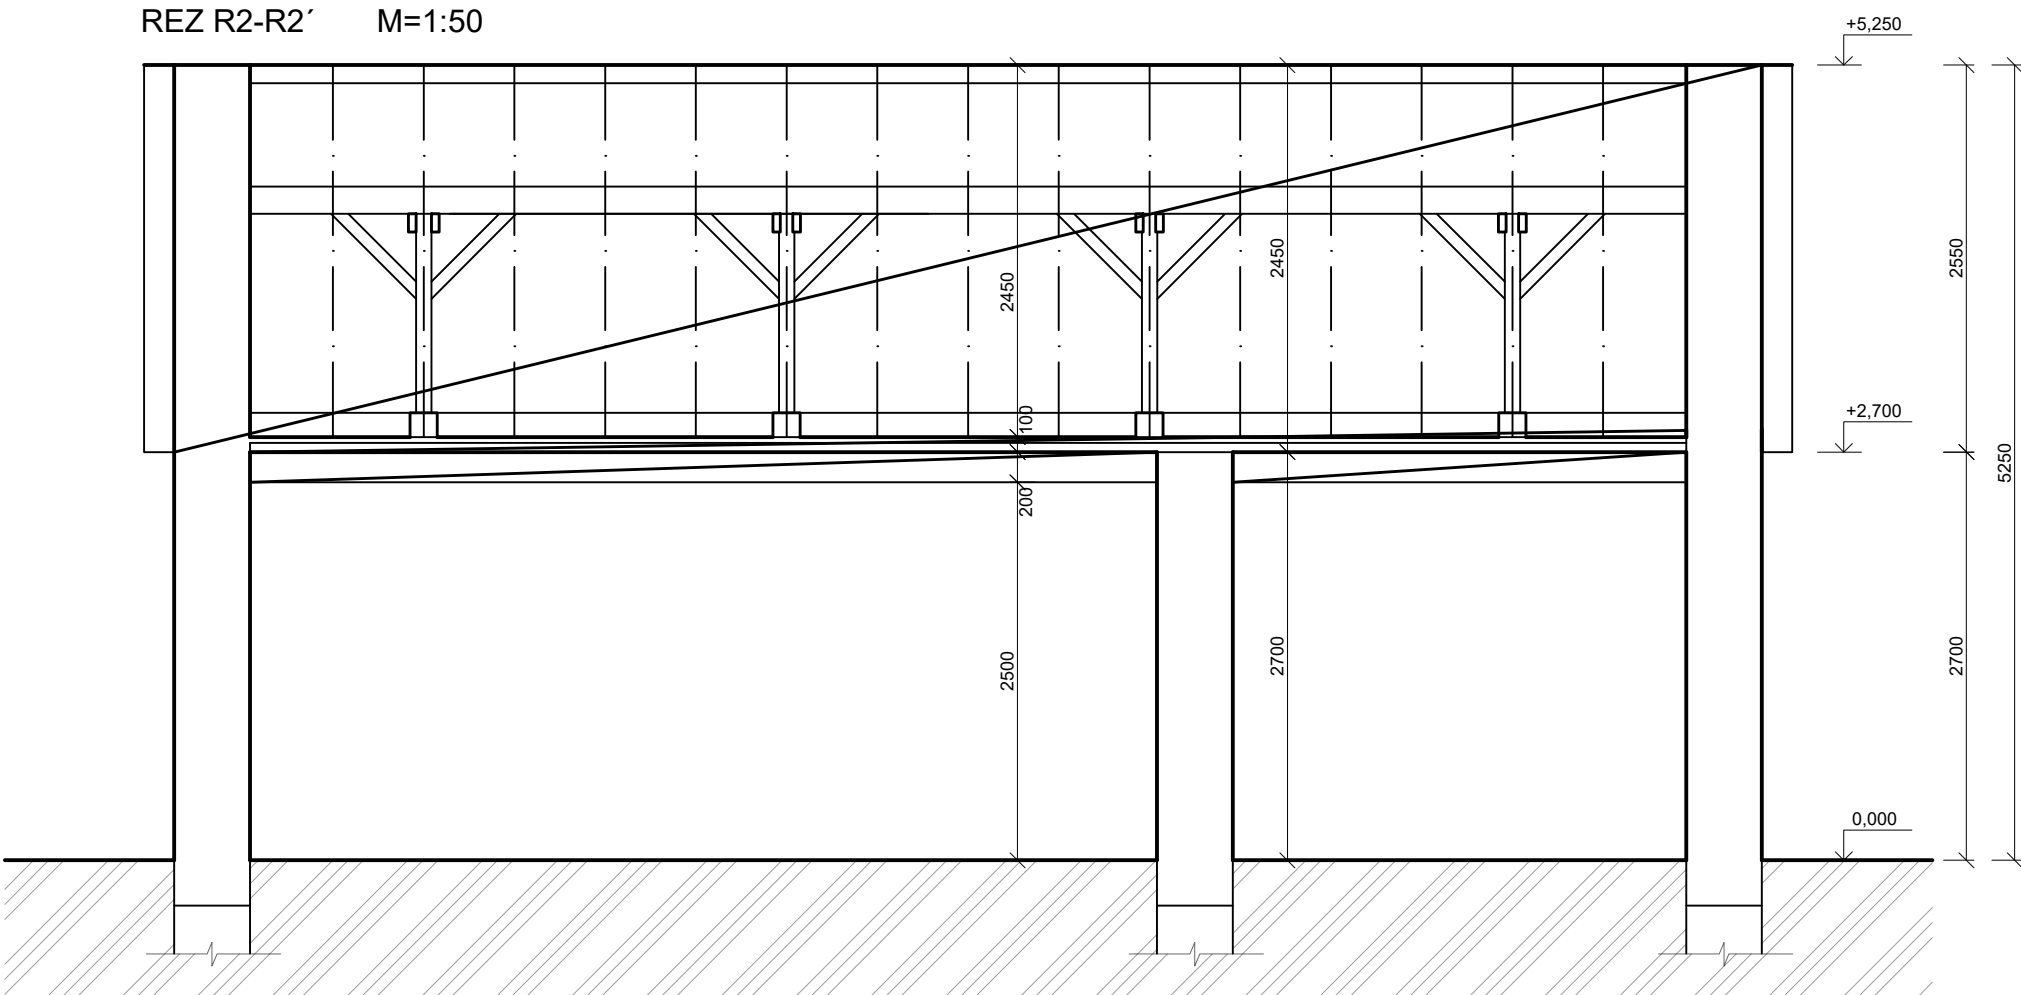

REZ R2-R2' M=1:50

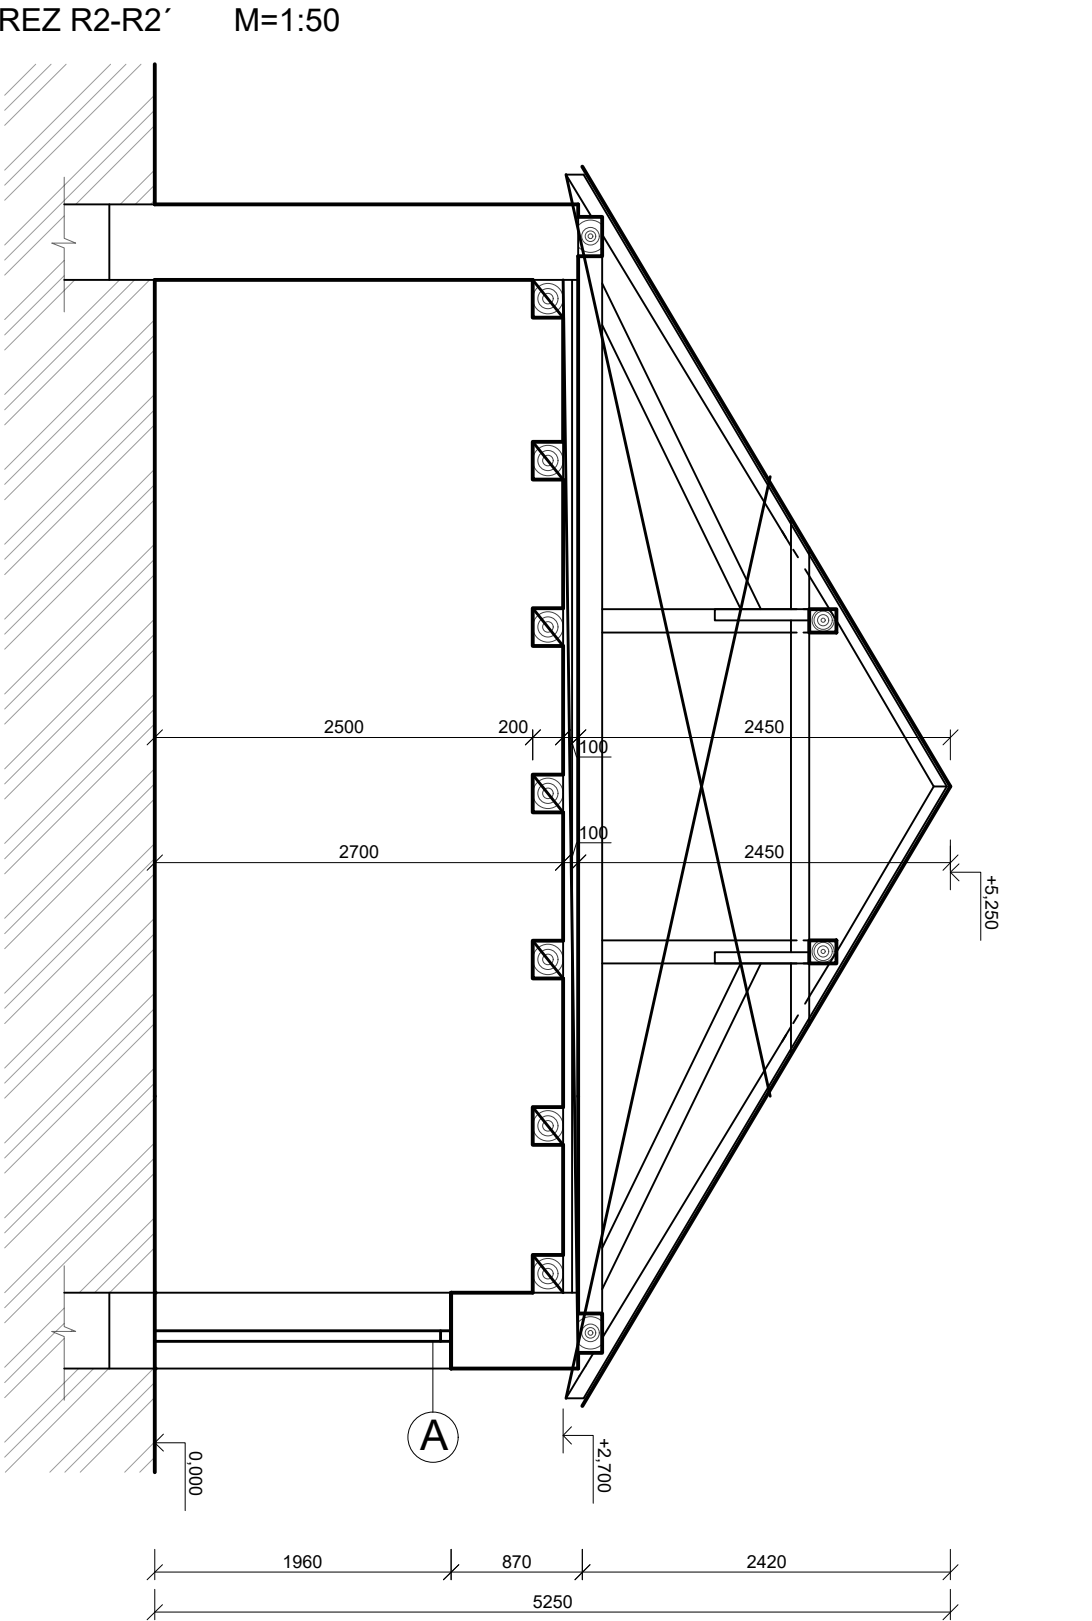

- Ⓐ ASANÁCIA OKIEN A DVERÍ
- ▧ ASANÁCIA OKIEN
- ▧ BÚRANIE VYZNAČENEJ KONŠTRUKCIE

VED. PROJ.	KRESLIL	VYPRACOVAL	KONTROL.	Stavomat <i>Ing. Barnabáš Máté</i> autorizovaný stavebný inžinier licencia č. 3349*A*1 Trhové nám. 6 97901 Rim.Sobota	
ING. B. MÁTÉ	Bc. LEA BODON	Bc. LEA BODON	ING. ARCH. Z. MÁTÉ		
INVESTOR: Obec Čoltovo					
Rekonštrukcia obecného domu pre podporu predaja miestnych produktov					
				DÁTUM	8/2017
MIESTO STAVBY: ČOLTOVO				STUPEŇ	P
SKUTKOVÝ STAV - PÔDORYS, REZY				Č. VÝKR. 1	MIERKA 1:50