


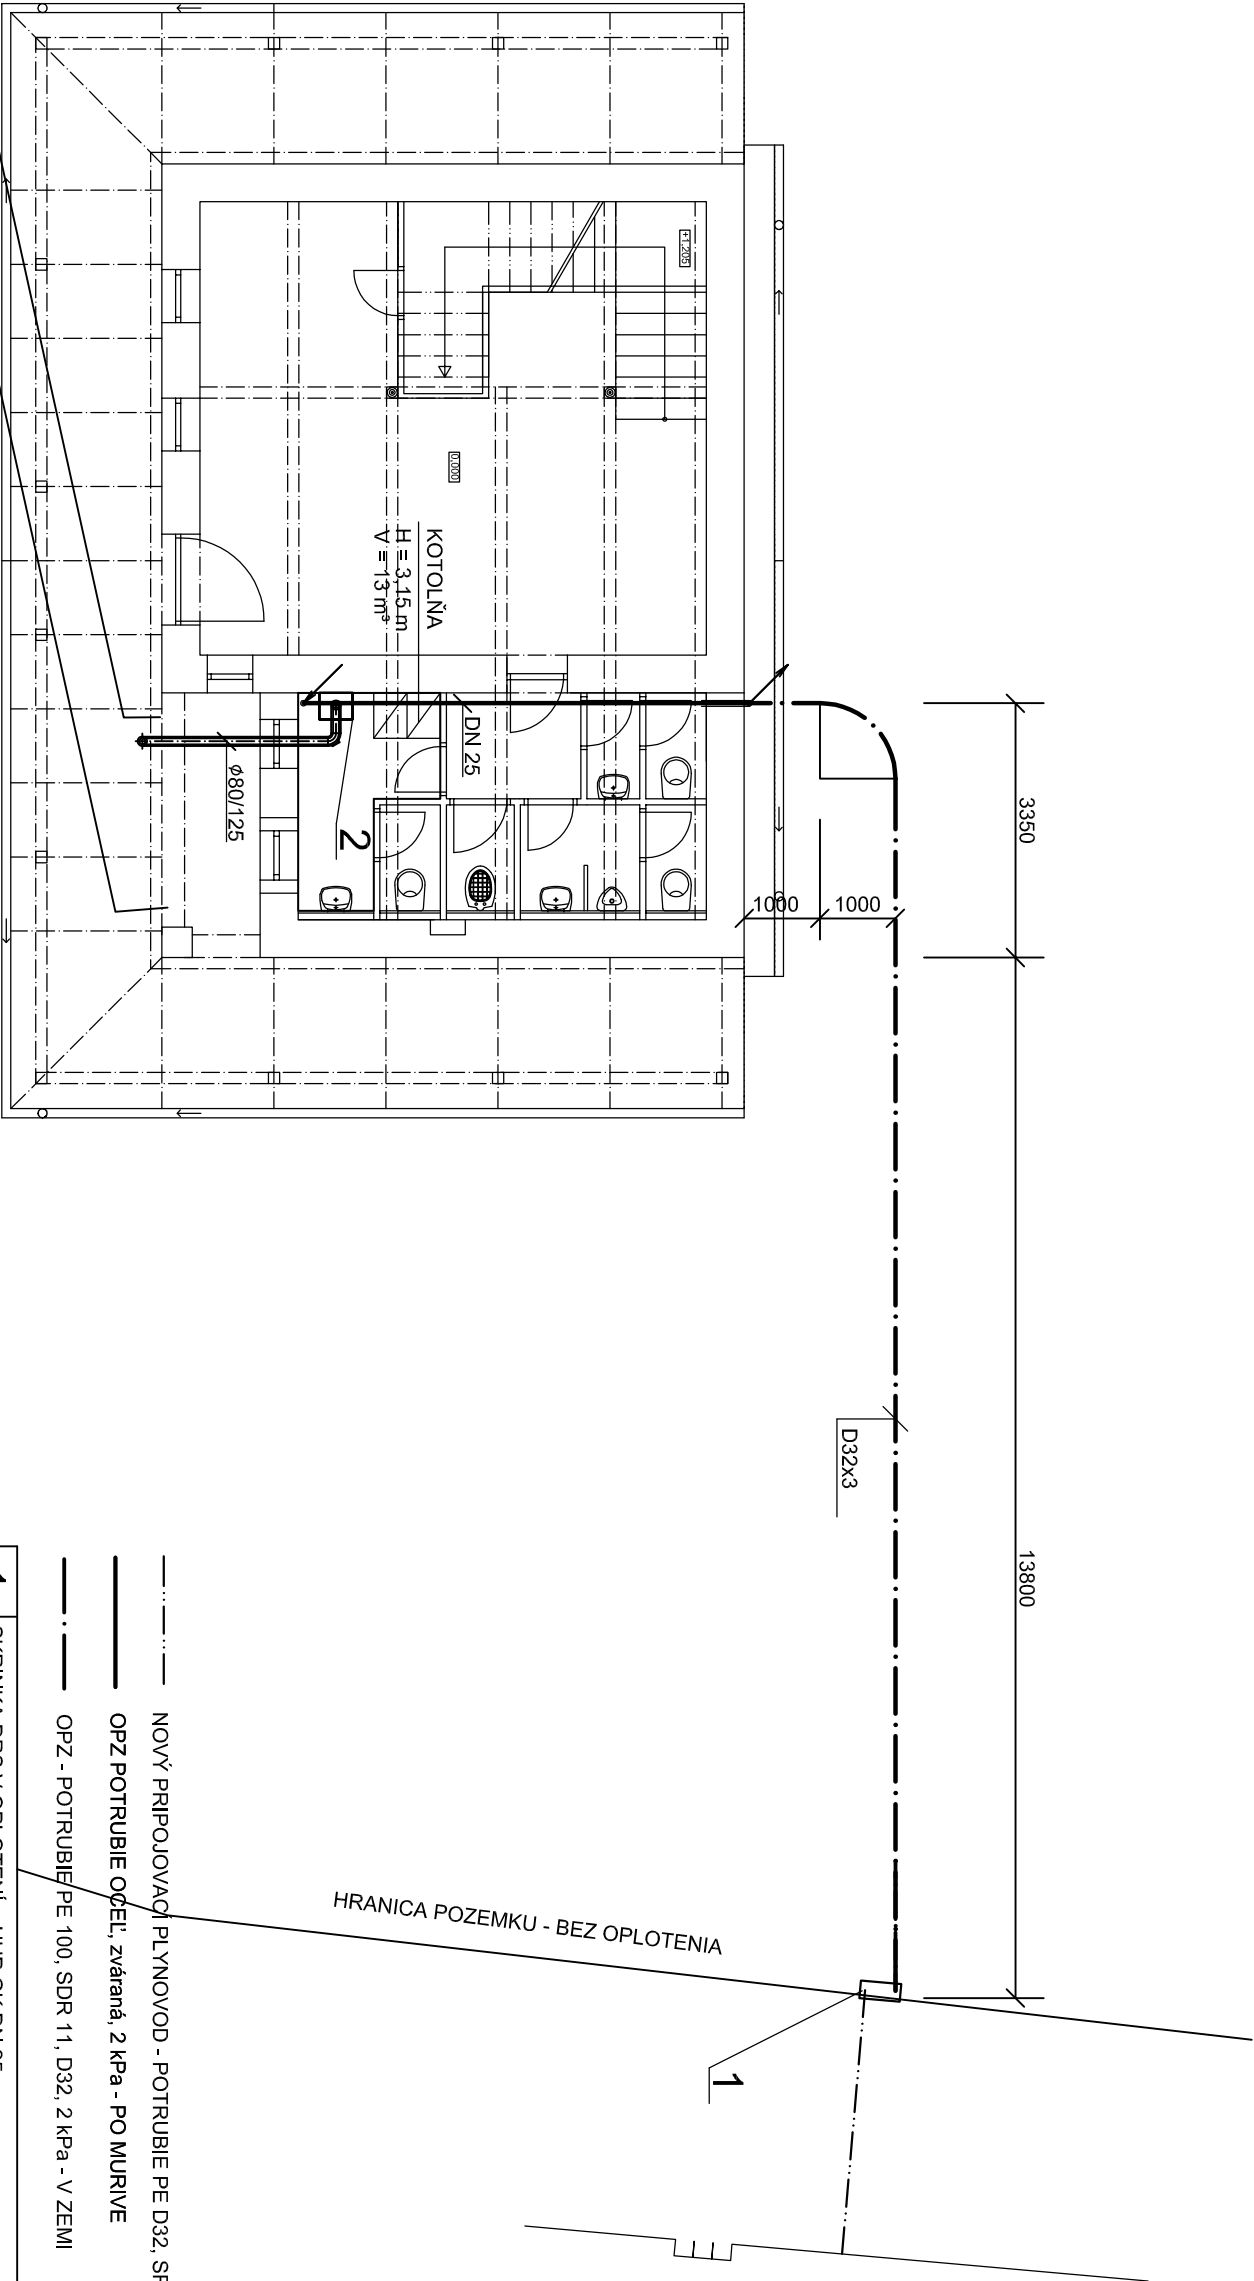

- NOVÝ PRÍPOJOVACÍ PLYNOVOD - POTRUBIE PE D32, SRD 11, PN 80 kPa
- OPZ POTRUBIE OČELI, zväčaná, 2 kPa - PO MURIVE
- OPZ - POTRUBIE PE 100, SDR 11, D32, 2 kPa - V ZEMI

1	SKRINKA DRS V OPLOTENÍ - HUP GK DN 25 RTP Francel B6, PLYNOMER BK4T G4, GK DN 25, PRECHODOVÝ SPOJ DN25/ d32x3,0	
2	PLYNOVÝ KONDENZAČNÝ KOTOL BUDERUS Logamax plus GB 072-24K 7.5-22.5 kW ODVOD SPALIN KOAXIÁLNE POTRUBIE 80/ 125mm	Q=2,70 m³/h

PROJEKTANT STAVBY		ZODP.PROJEKTANT	VYPRACOVALA		Ing. Gabriela Nováková		
Ing.Barnabáš Máťé		Ing. Gabriela Nováková		GN - projekt			
INVESTOR		Obec Čoltovo, okres Rožňava		kancelária Čeremčianska 22 979 01 Rínavská Sobota			
STAVBA REKONŠTRUKCIA OBECNÉHO DOMU PRE PODPORU PREDAJA MIESTNYCH PRODUKTOV						DÁTUM	11/2017
						FORMÁT	2xA4
						ÚČEL	projekt pre stavebné konanie
						MIESTO	
OBSAH		PRÍPOJOVACÍ PLYNOVOD D32 SITUÁCIA		MIERKA	Č.V. 1:100 01		