


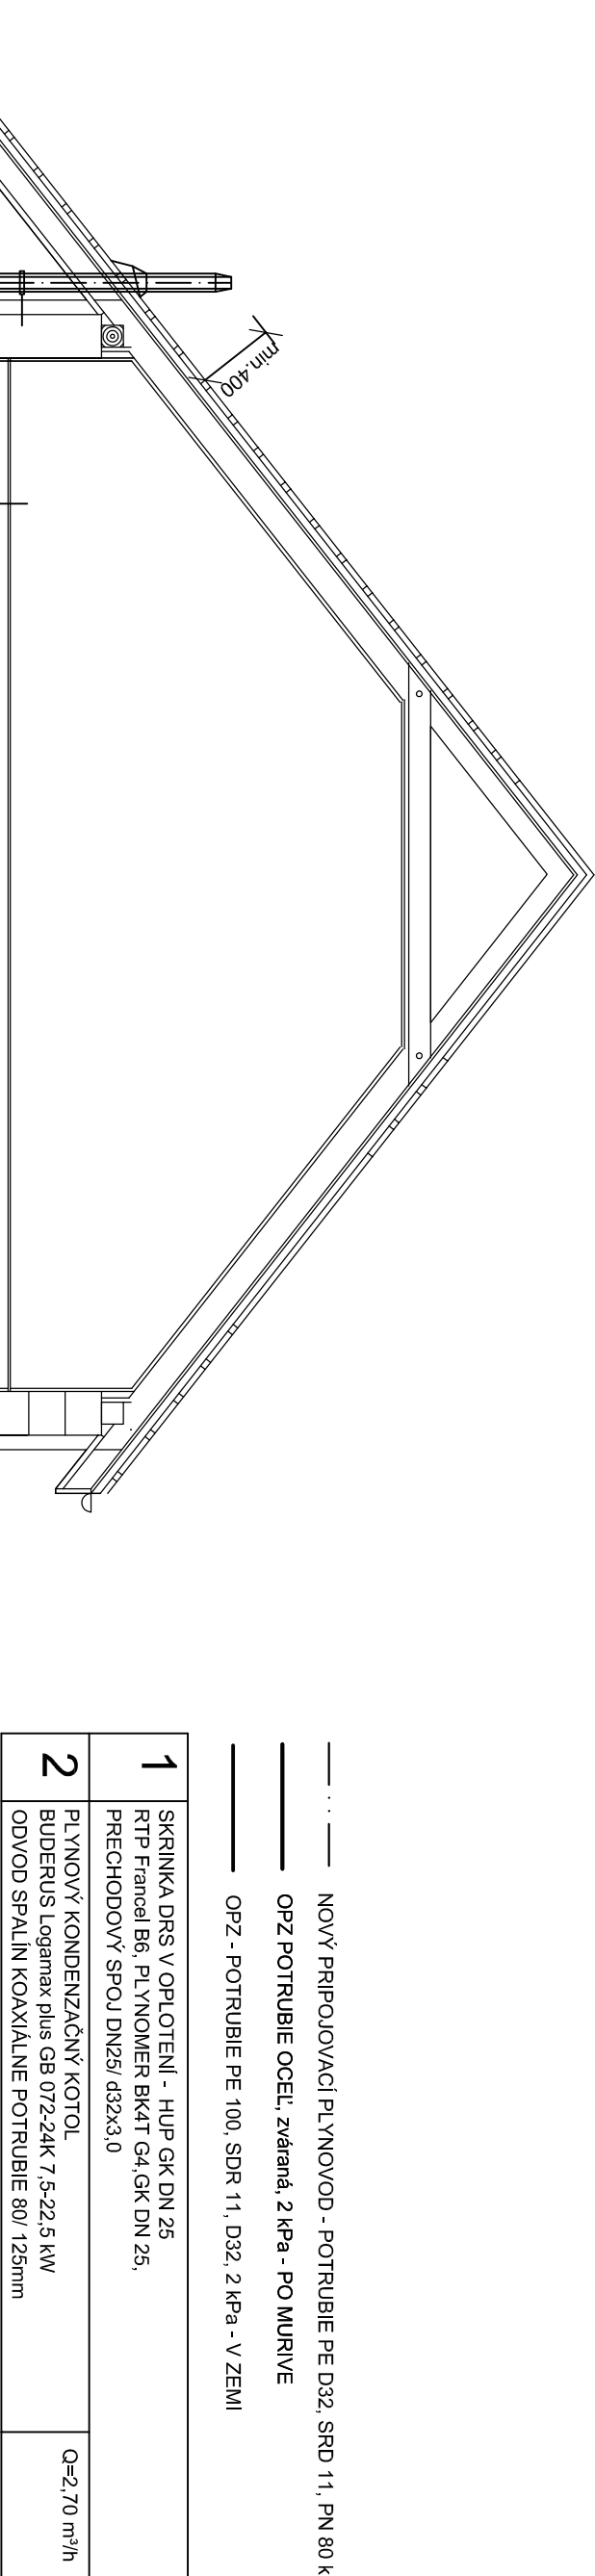

PROJEKTANT STAVBY		ZODP. PROJEKTANT	VYPRACOVALA	Ing. Gabriela Nováková	
		Ing. Gabriela Nováková		GN - projekt	
INVESTOR		Obec Čoltovo, okres Rožňava		kancelária Černejanská 22 979 01 Rimavská Sobota	
STAVBA				DÁTUM	11/2017
REKONŠTRUKCIA OBECNÉHO DOMU PRE PODPORU PREDAJA MIESTNYCH PRODUKTOV				FORMÁT	2xA4
				ÚČEL	projekt pre stavebné konanie
MIESTO				parc.č 93/38,93/2, k.ú. Čoltovo	
OBSAH				ODBERNÉ PLYNOVÉ ZARIADENIE AXONOMETRIA ROZVODU PLYNU	MIERKA 1:50
				Č. V.	02