


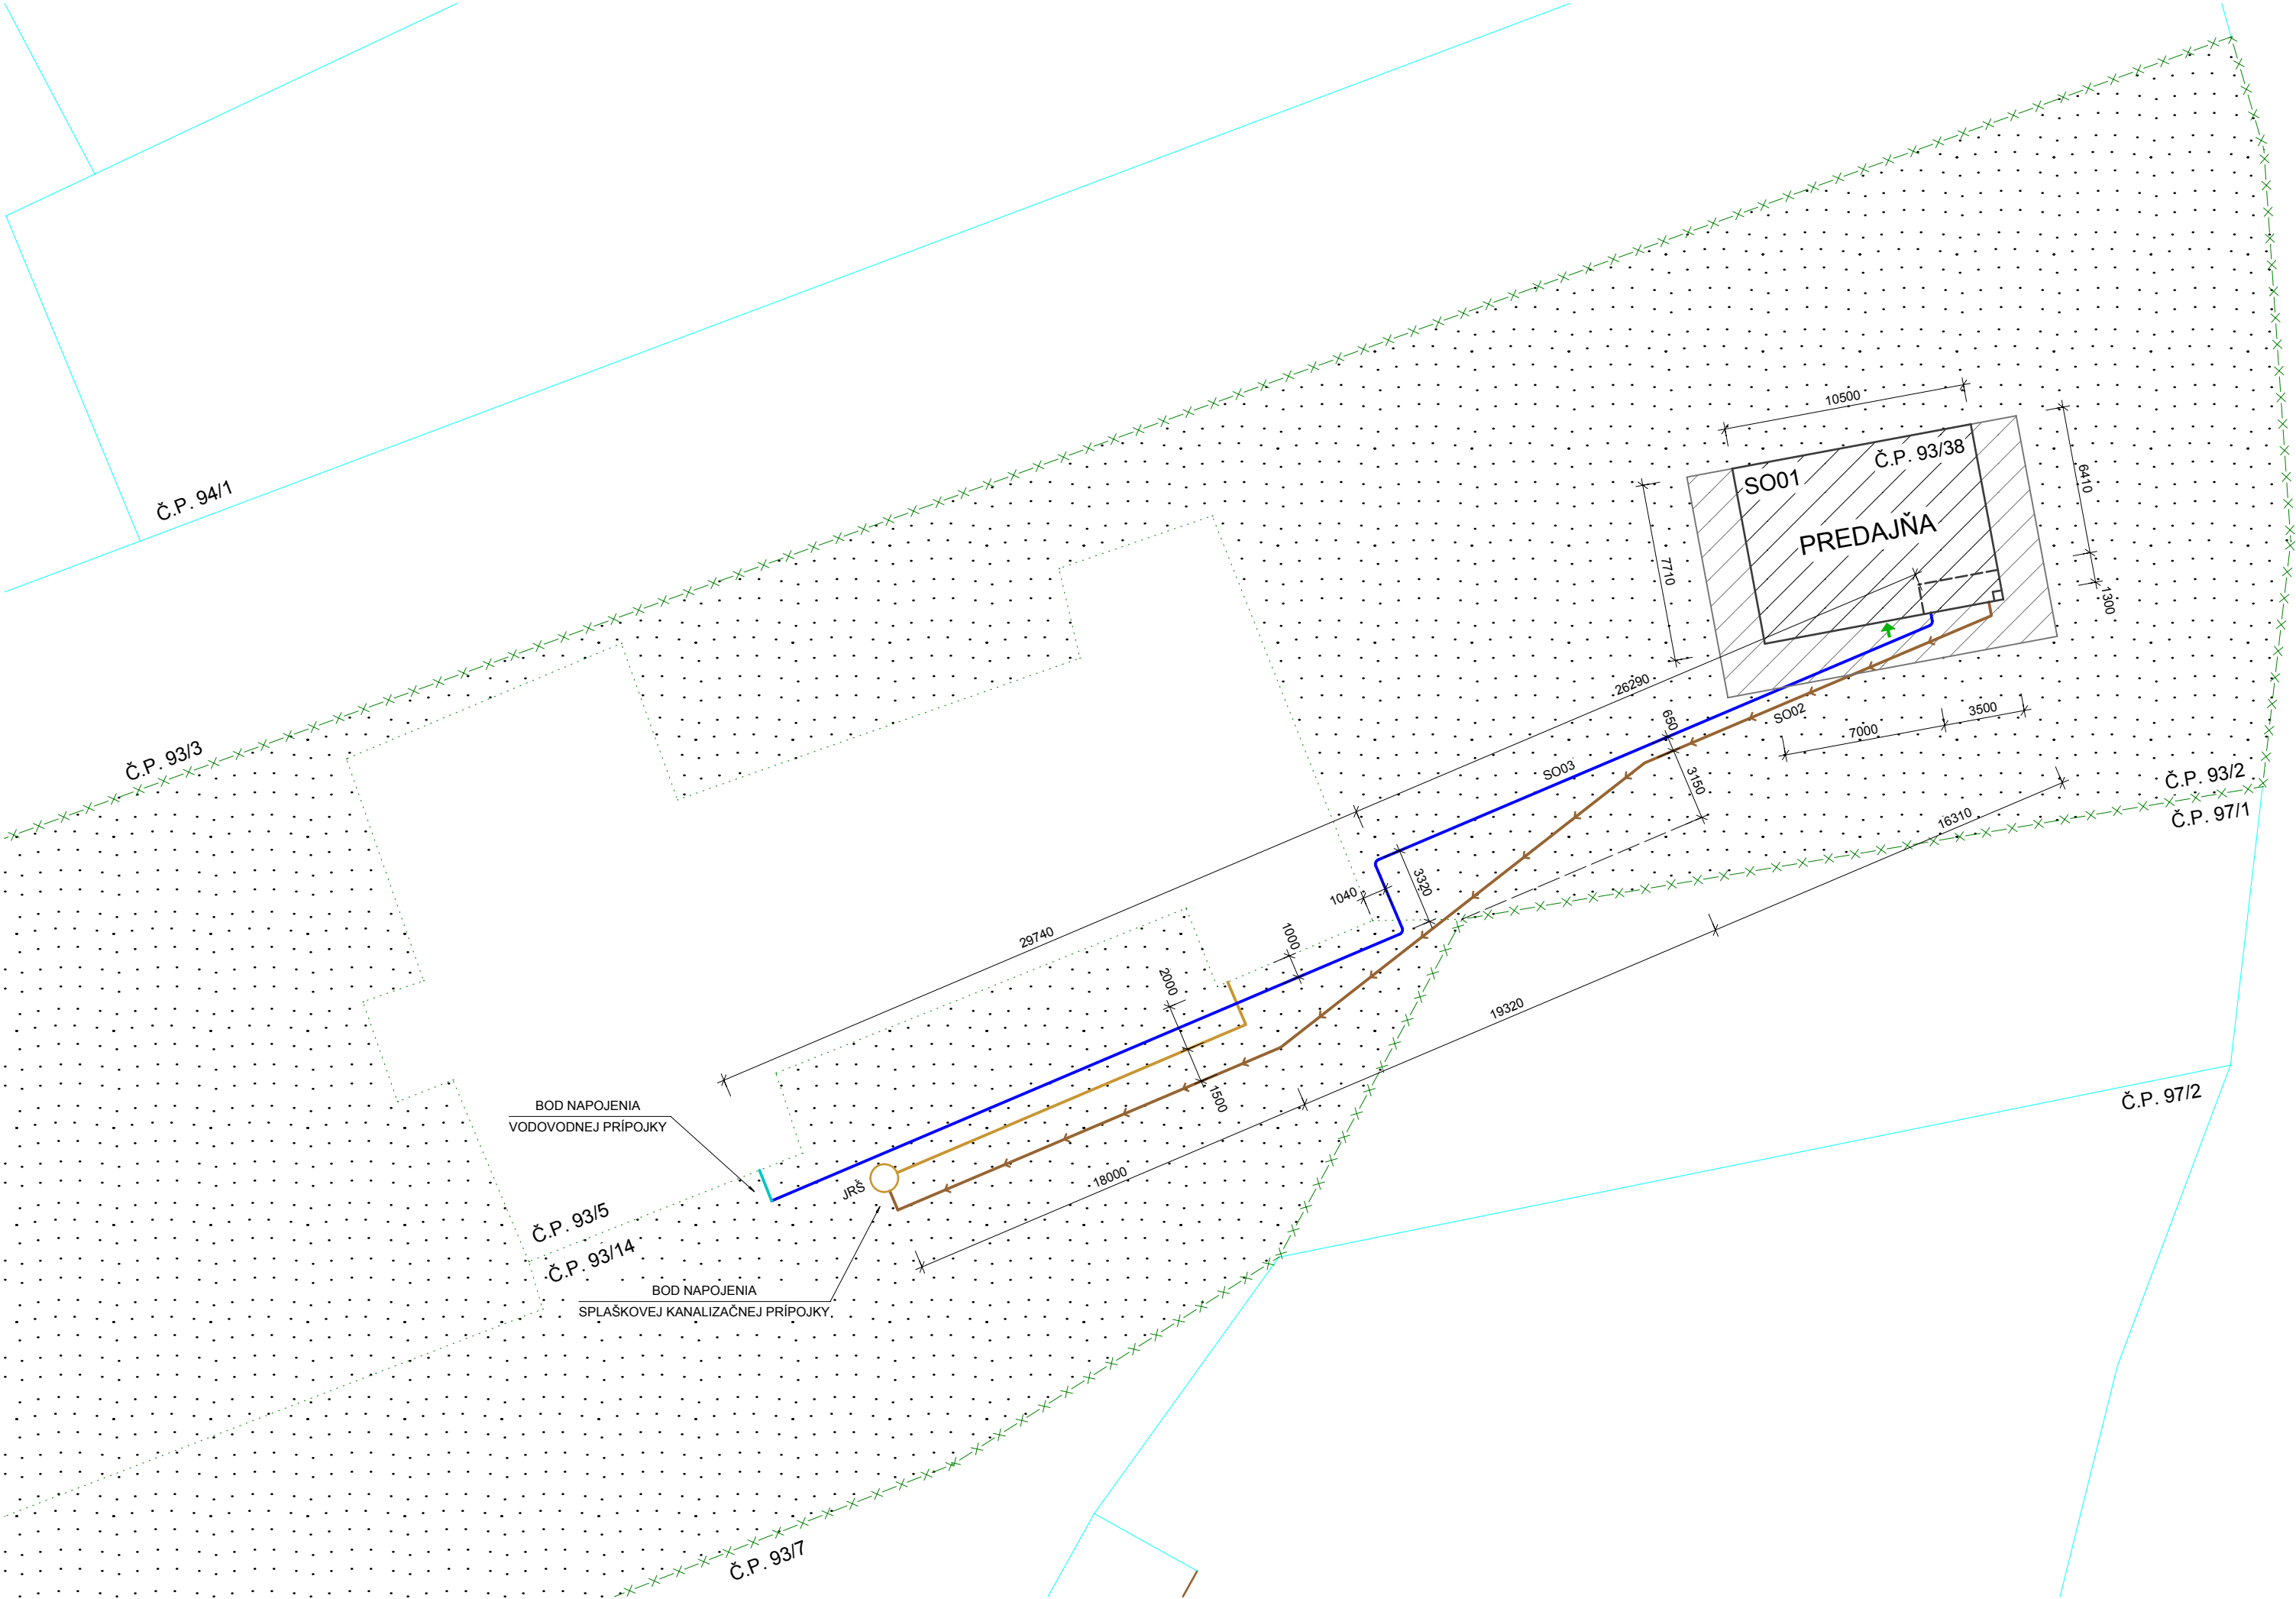

LEGENDA STAVEBNÝCH OBJEKTOV

- SO 01

OBJEKT PREDAJŇA MIESTNÝCH VÝROBKOV S KAVIARŇOU
- SO 02

OBJEKT PRÍPOJKA SPLAŠKOVEJ KANALIZÁCIE
- SO 03

OBJEKT VODOVODNÁ PRÍPOJKA

LEGENDA ZNAČENIA


- EXISTUJÚCA SPLAŠKOVÁ KANALIZÁCIA
- ECISTUJÚCI ROZVOD VODY
- NAVRHOVANÁ SPLAŠKOVÁ KANALIZÁCIA, POTRUBIE PIPELIFE PVC-KG DN150, HRDLOVÉ S GUMOVÝM TESNENÍM
- NAVRHOVANÝ DOMOVÝ ROZVOD VODY, POTRUBIE PIPELIFE PE-HD
- HRANICA POZEMKU
- JRŠ

JESTVUJÚCA KANALIZAČNÁ ŠACHTA
- Č.P. 93/2

ČÍSLO PARCELY
- VSTUP DO BUDOVY
- NOVOSTAVBA RODINNÉHO DOMU
- TRÁVNATÁ PLOCHA

POZNÁMKY

- PRI PRIESTOROVOM USPORIADANÍ PODZEMNÝCH VEDENÍ JE POTREBNÉ DODRŽAŤ MINIMÁLNE ODSUPOVÉ VZDIALENOSTI PRI SÚBEHU A KRIŽOVANÍ PODĽA NORIEM
- PRED ZAHÁJENÍM VÝKOPOVÝCH PRÁČ JE NUTNÉ PREVIESŤ VYTÝČENIE VŠETKÝCH INŽINIERSKÝCH VEDENÍ PO DANEJ TRASE, ABY NEDOŠLO K ICH POŠKODENIU

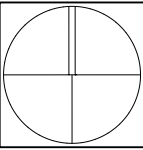

TÁTO PROJEKTOVÁ DOKUMENTÁCIA JE MAJETKOM PROJEKTANTA A NESMIE SA VYUŽÍVAŤ NA ÚČELY INEJ STAVBY ALEBO AKO SÚČASŤ INÉHO PROJEKTU BEZ SÚHLASU MAJITEĽA PROJEKTOVEJ DOKUMENTÁCIE

REKONŠTRUKCIA OBECNÉHO DOMU PRE PODPORU PREDAJA MIESTNYCH PRODUKTOV – OBEC ČOLTOVO.
rekonštrukcia

Diel - časť:	ZDRAVOTECHNIKA		Sada:
Názov výkresu:	SITUÁCIA		

Zodp. projektant:	Ing. Barnabáš Máté	Dátum:		10/2017
Kontroloval:	Ing. Ladislav Ťažký, PhD.	Počet formátov:	3x44	
Kreslil:	Ing. Alexandra Ťažká	Mierka:	M 1:250	
Miesto stavby:	Čoltovo, Okres Rožňava, č.p.: 93/38	Číslo výkresu:	01	
Objednávateľ:	Obec Čoltovo			
Stupeň:	PpSP			